

OVOL 日本橋ビル (三井ガーデンホテル日本橋プレミア)

建築主	日本紙パルプ商事株式会社
設計	竹中工務店
施工	竹中工務店
所在地	東京都中央区日本橋3丁目4番他
用途	事務所・ホテル・店舗
竣工	2018年7月
規模	地上15階 地下3階
構造	S造・一部SRC造




株式会社 LIXIL LIXIL BUILDING TECHNOLOGY JAPAN エンジニアリング営業部

Link to Good Living


私たちは、優れた製品とサービスを通じて、豊かで快適な住生活の未来を創造する「住まいと暮らしの総合住生活企業」です。

Project : 190531_02A


姿図

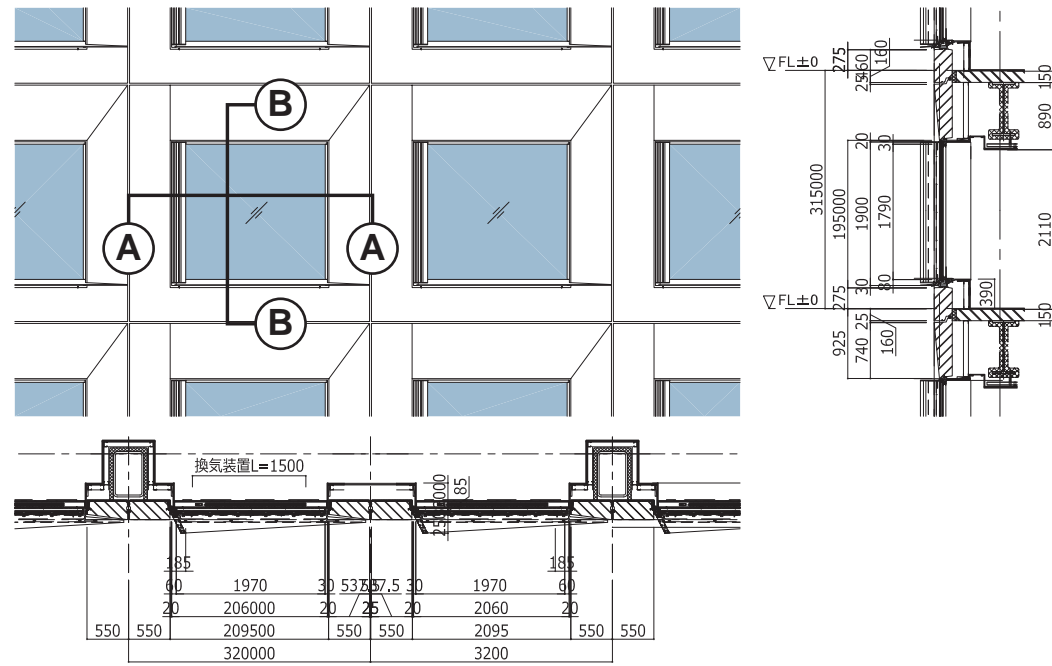


B-B 断面図 S=1/5

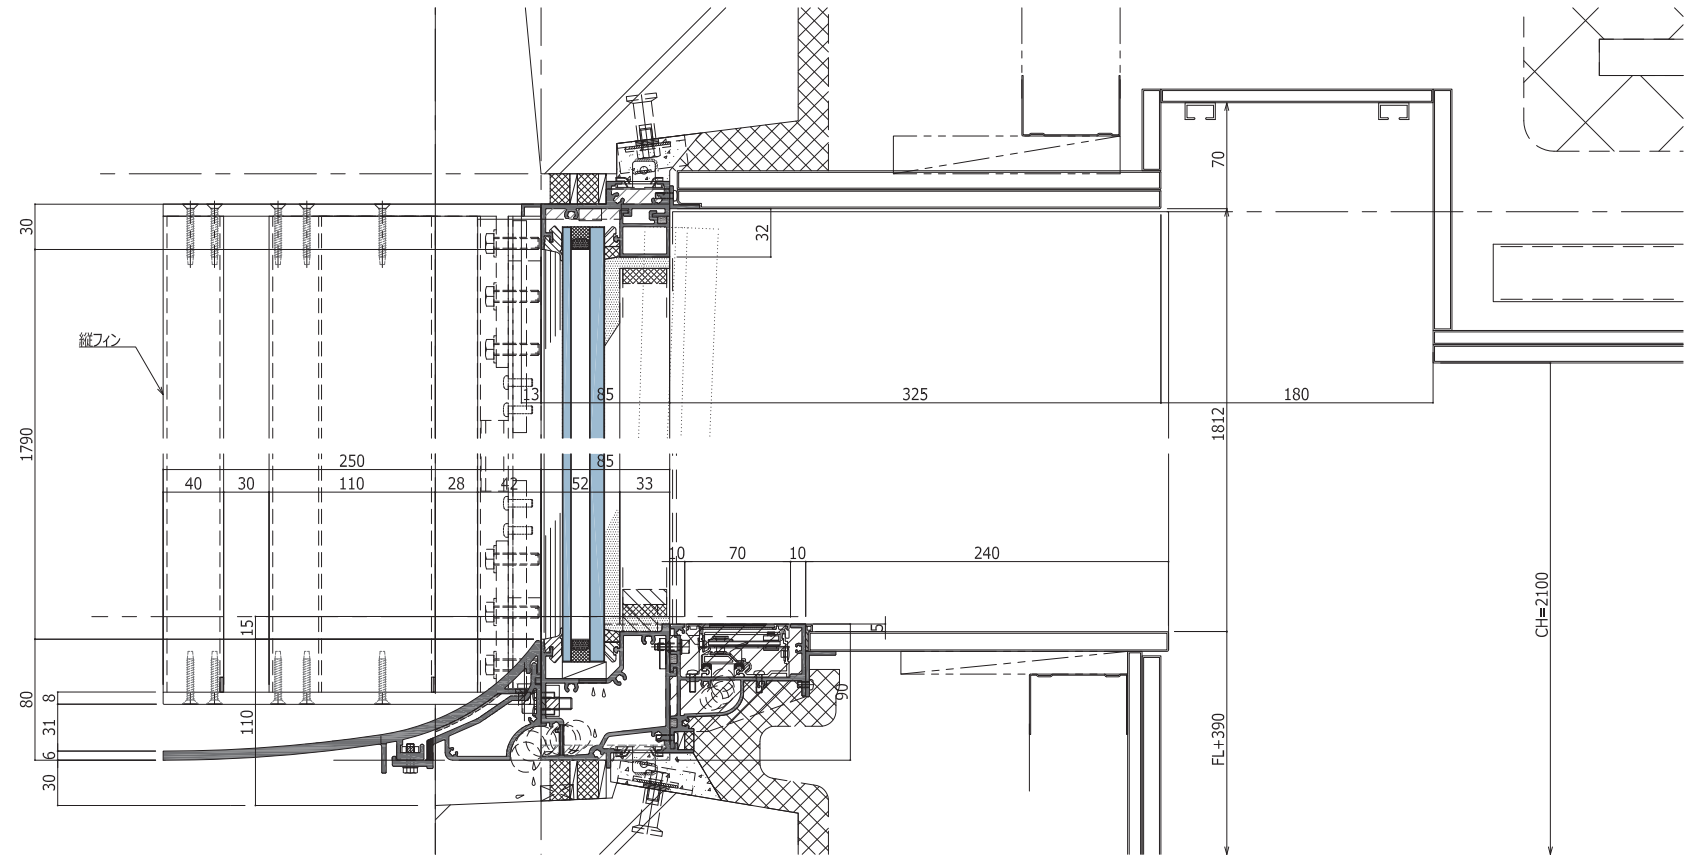


A-A 断面図 S=1/5

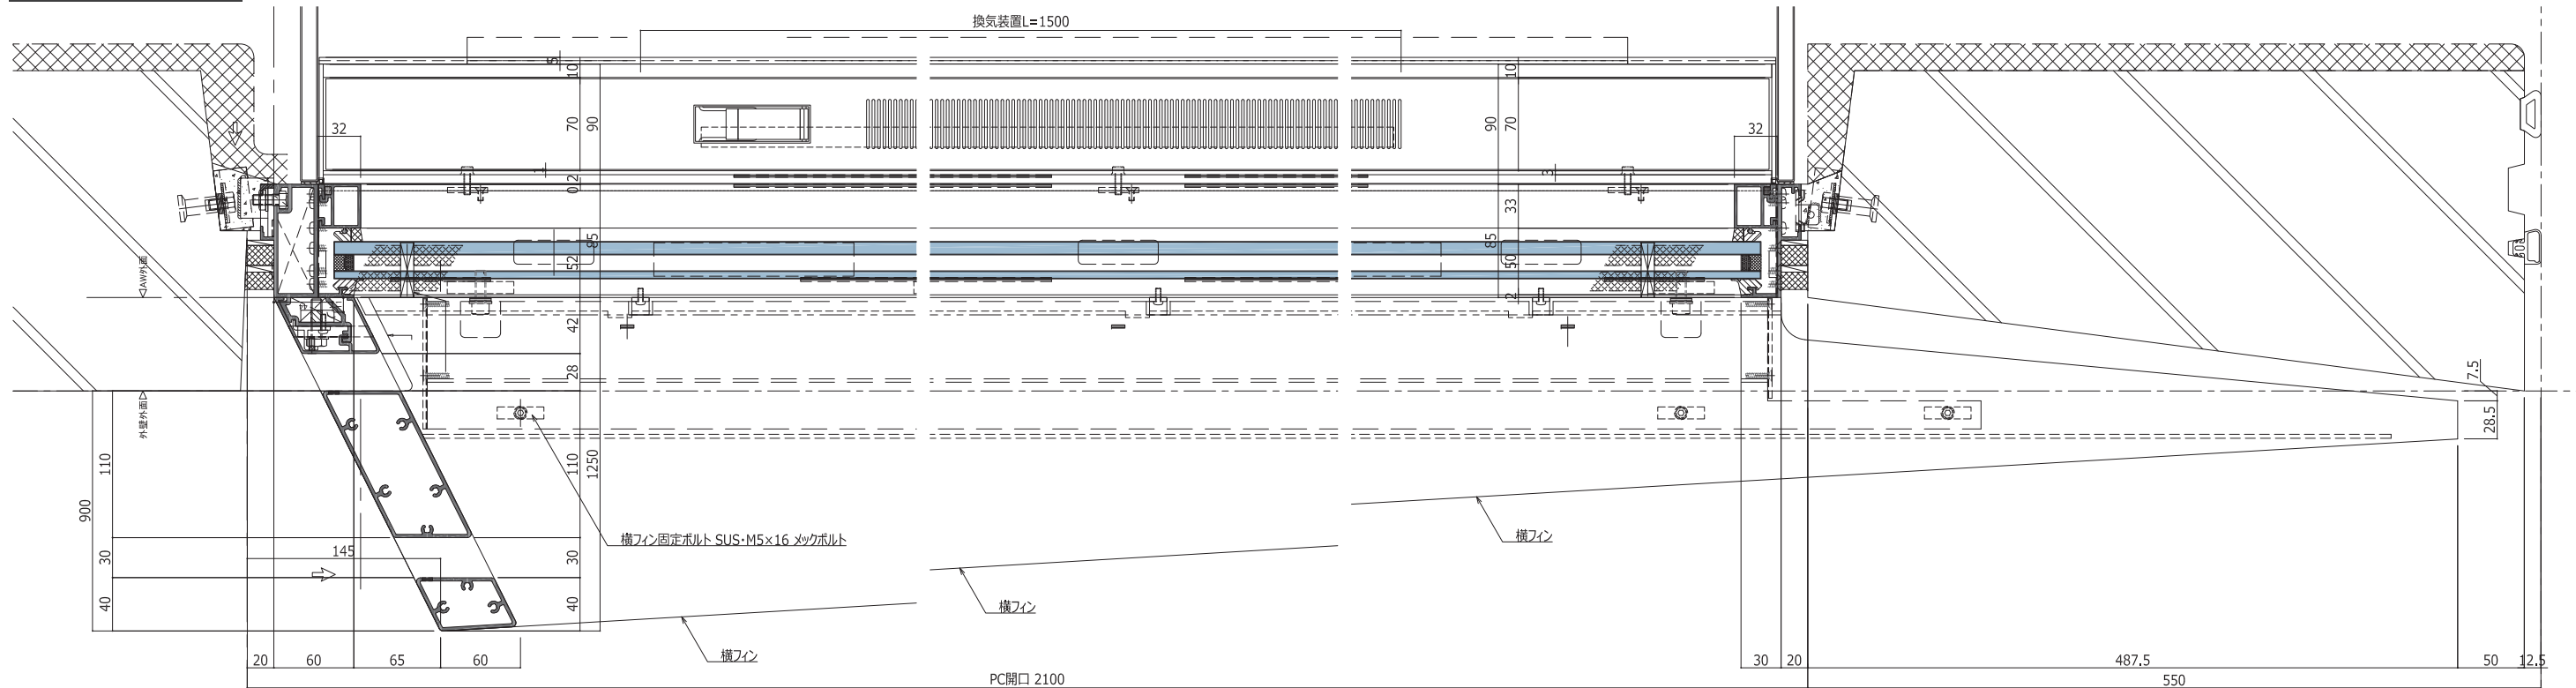


姿図

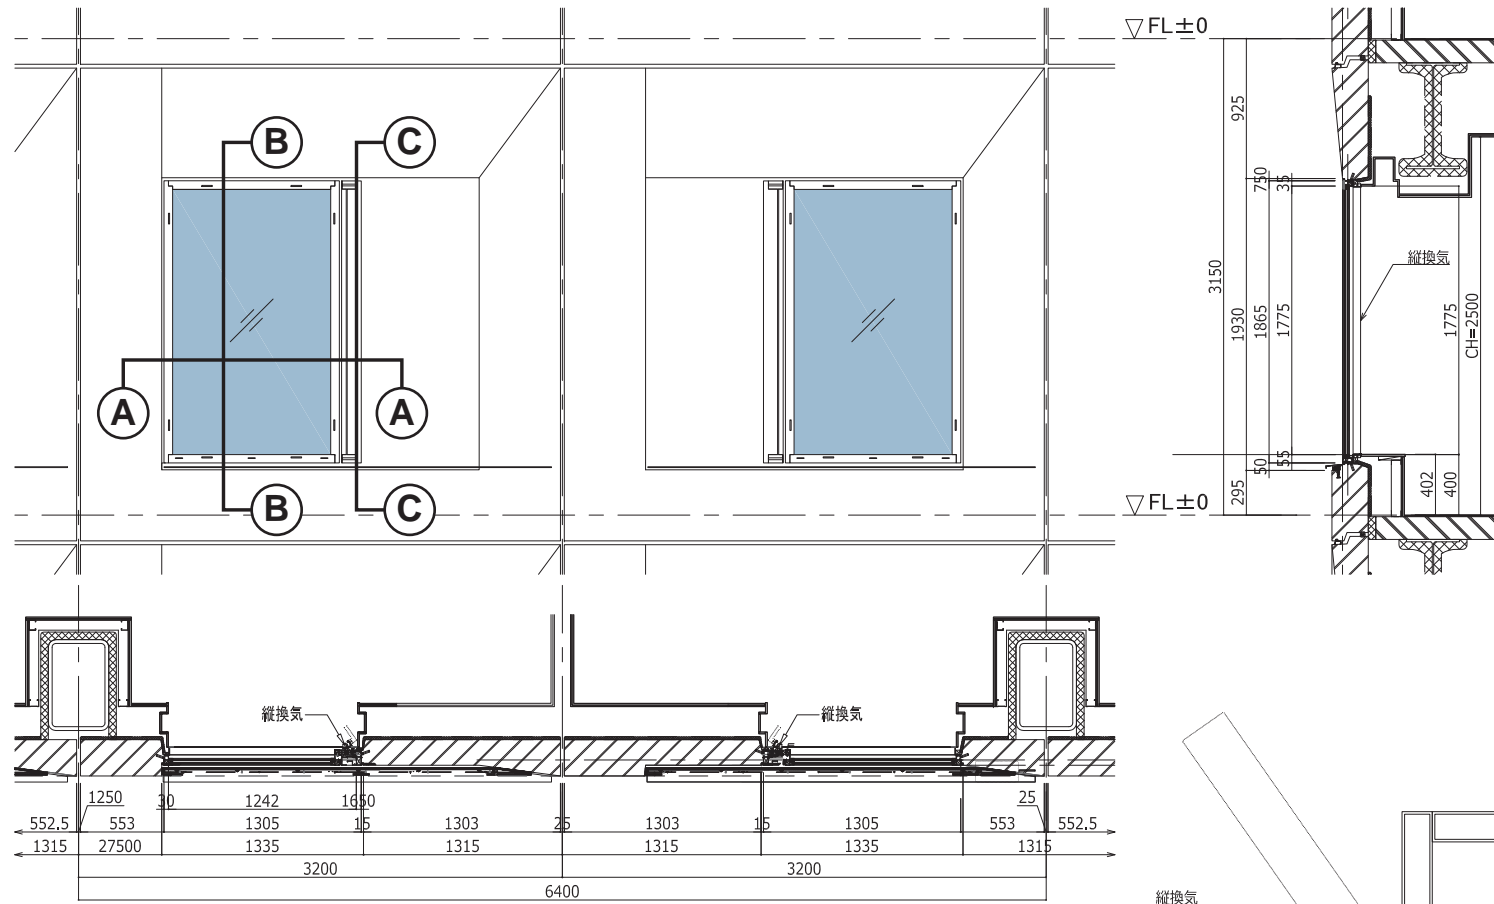


B-B 断面図 S=1/3

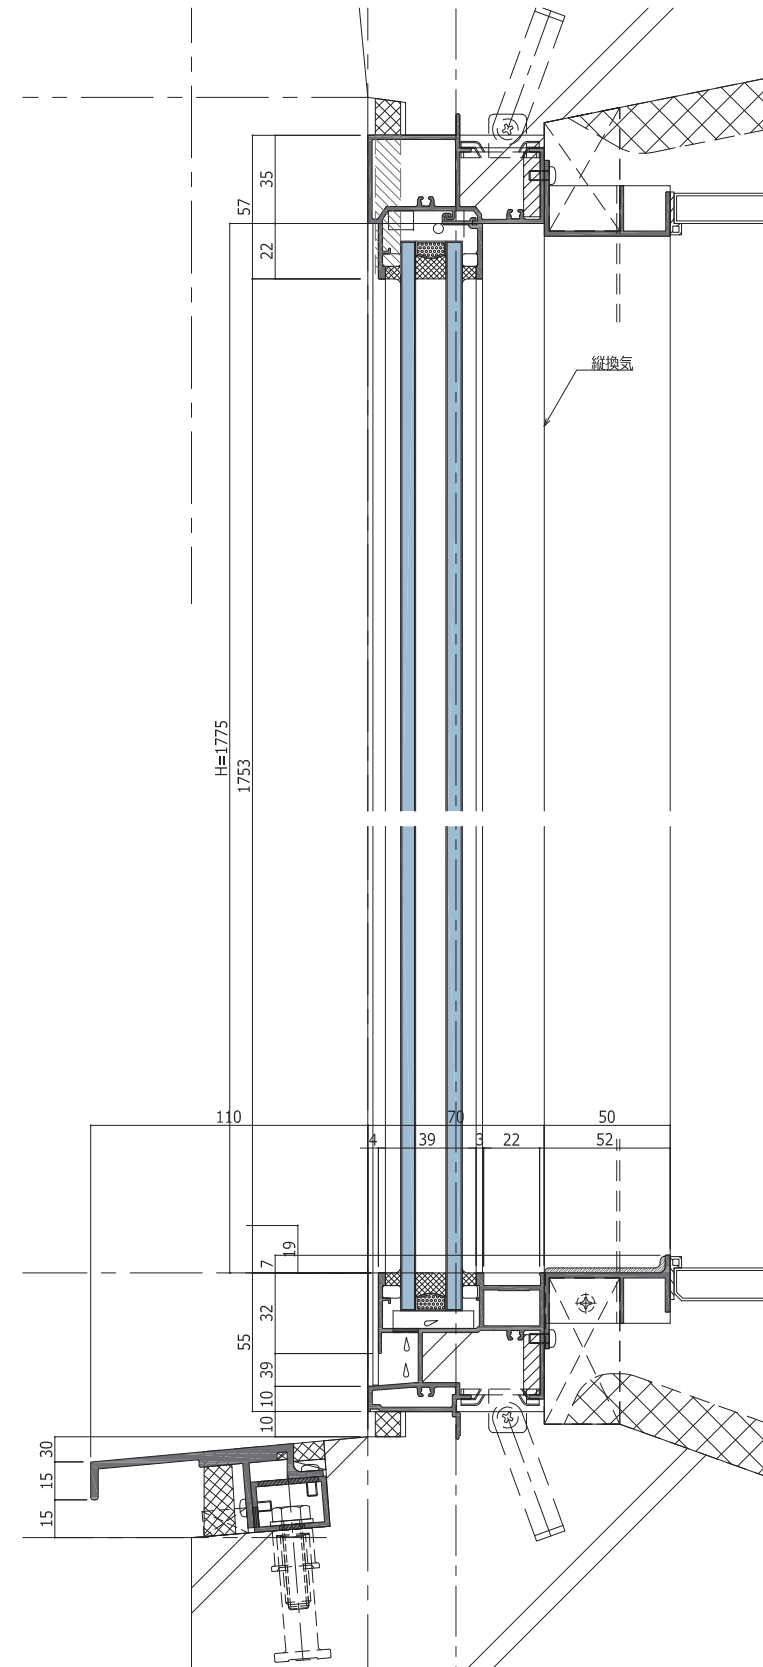

C-C 断面図 S=1/3

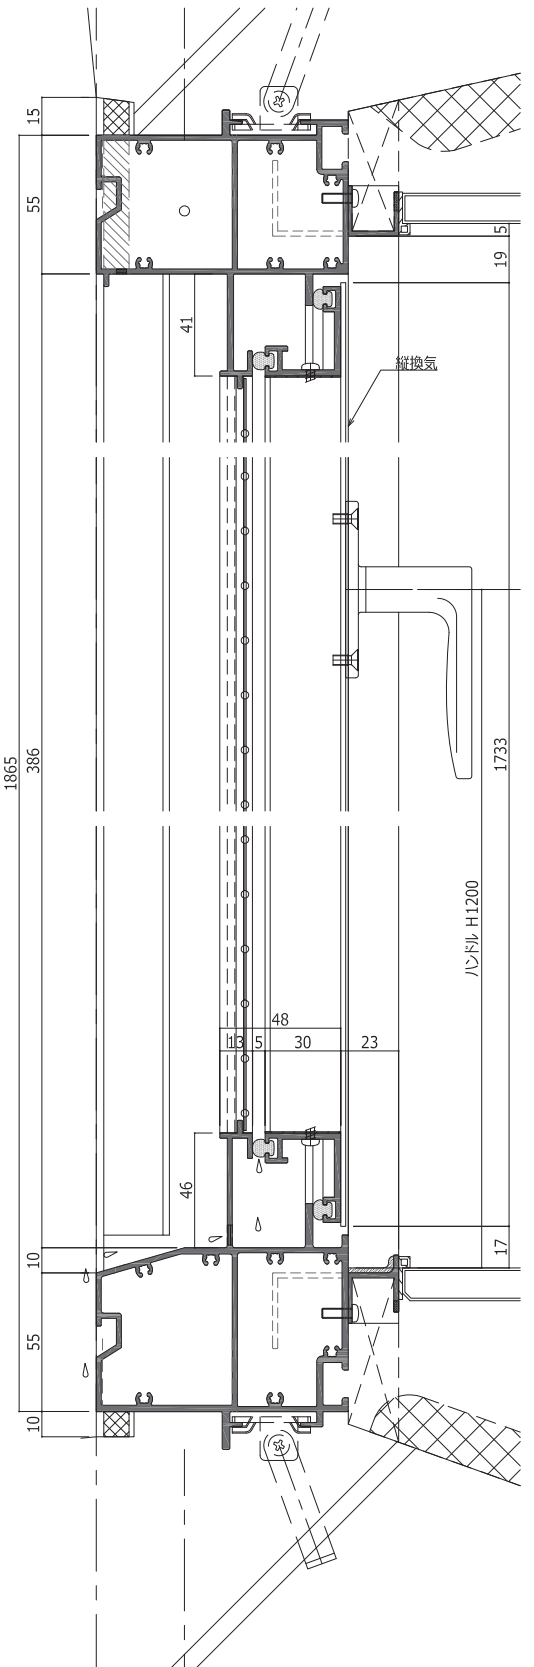

A-A 断面図 S=1/3

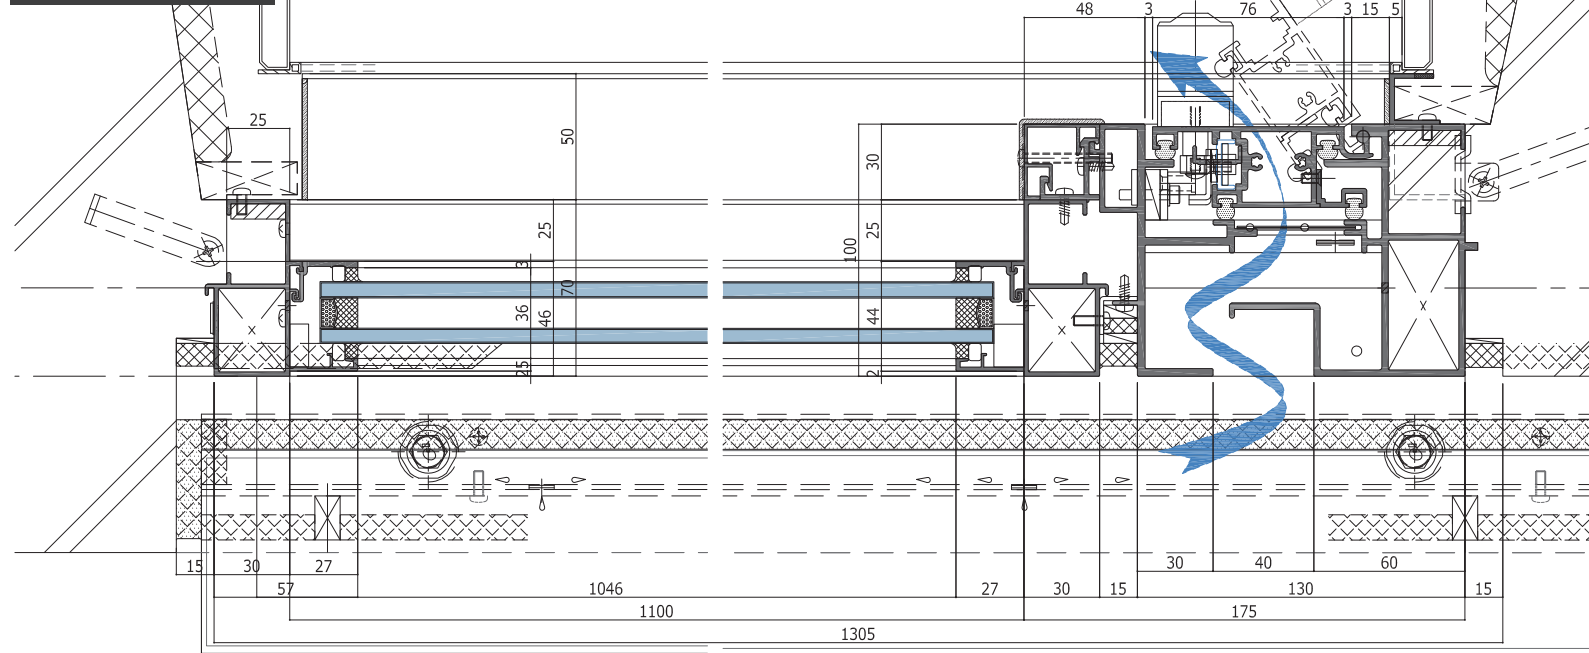



ACW-h01 | ホテル階 横換気サッシ




ACW-h01 | ホテル階 横換気サッシ



ACW-h01 | ホテル階 横換気サッシ



ACW-04 | ホテル階 縦換気サッシ

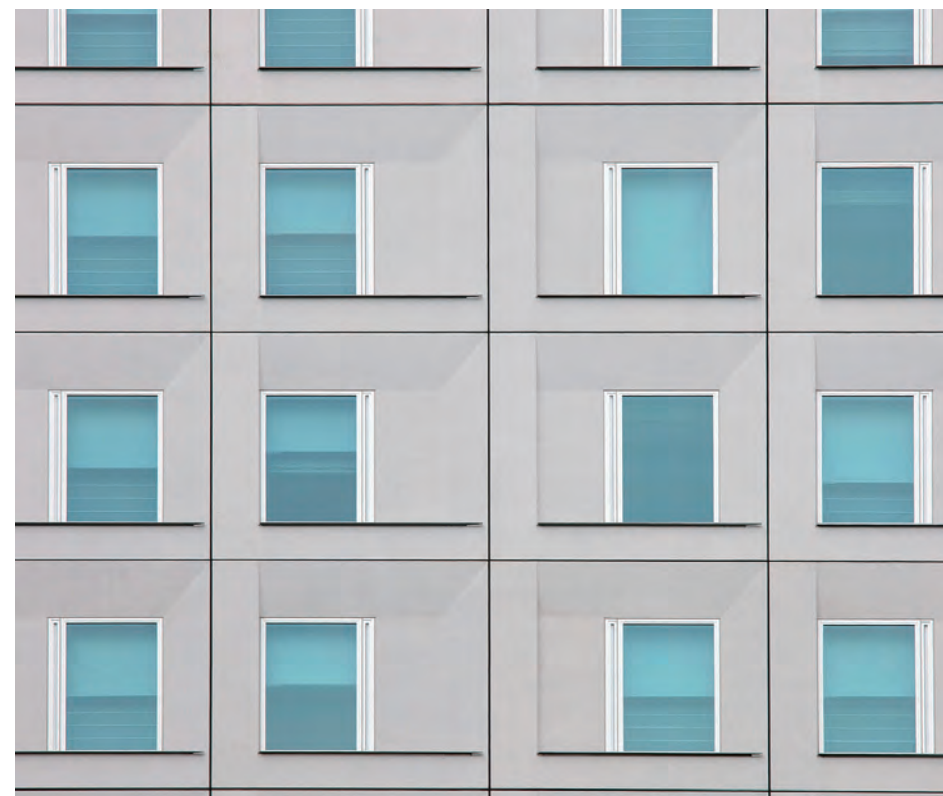

ACW-04 | ホテル階 縦換気サッシ



ACW-04 | ホテル階 縦換気サッシ (閉鎖)



ACW-04 | ホテル階 縦換気サッシ (開放)