



男性用トイレ 内観

## ライトキューブ宇都宮

宇都宮駅直結の、交流と賑わいあふれる、北関東初の会議中心型コンベンション施設

最大2,000人を収容可能な大ホールを備えたアクセス抜群の交流拠点施設。多くの利用が見込まれるホワイエのトイレは、可動式間仕切りでイベントに応じた男女比率に大便器の数を調整可能。室内は子ども連れへの配慮や、使いやすいスタイリングコーナーの設置で快適性も高めている。



外観全景


### DATA

施主：野村不動産株式会社  
 所有者：宇都宮市  
 設計監理：AIS・アール・アイ・エー設計共同体  
 デザイン監修：隈研吾建築都市設計事務所  
 施工：前田・渡辺・中村・増淵建設共同企業体  
 所在地：栃木県宇都宮市宮みらい1-20  
 竣工：2022年11月

### 商品情報

<一般トイレ>  
 大便器：BC-K21S・DV-K213GFL  
 小便器：U-A12AP  
 自動水栓、小型電気温水器：AM-300CV1, EHPS-CA3ECS2  
 水石けん入れ：KF-24ELM


<バリアフリートイレ>  
 多機能トイレパック：PTWC-GC104R1A1AWN  
 壁付手洗器：L-A74TW2C

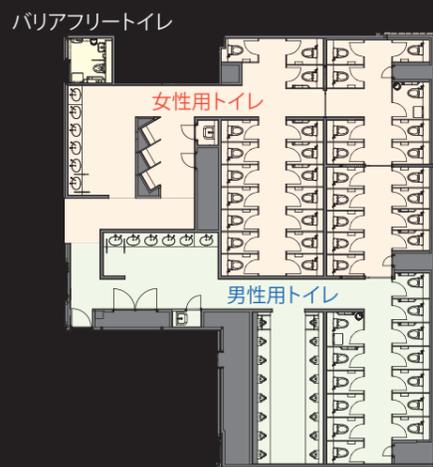

平面図


掲載内容及び写真・図版の無断転載はかたくお断りします。(許可なく転載・流用した場合、損害賠償が発生します。)

1Fトイレ入り口まわり

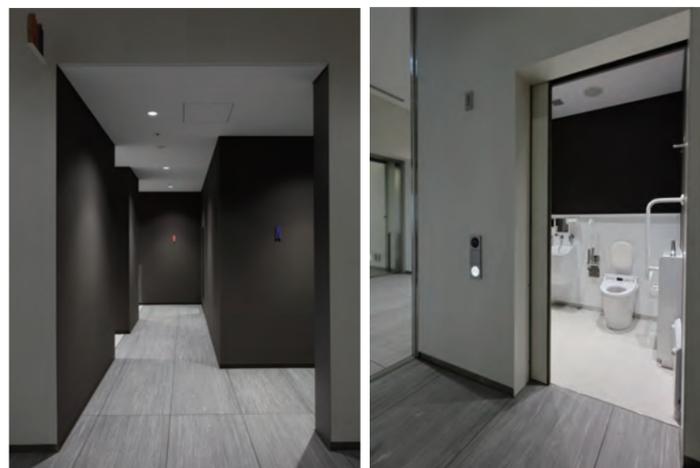

男性用・女性用トイレの他、オストメイト対応流しを備えたバリアフリートイレを設置。ホワイエに直接面し、トイレ前にスペースを確保している。

1F 男性用トイレ

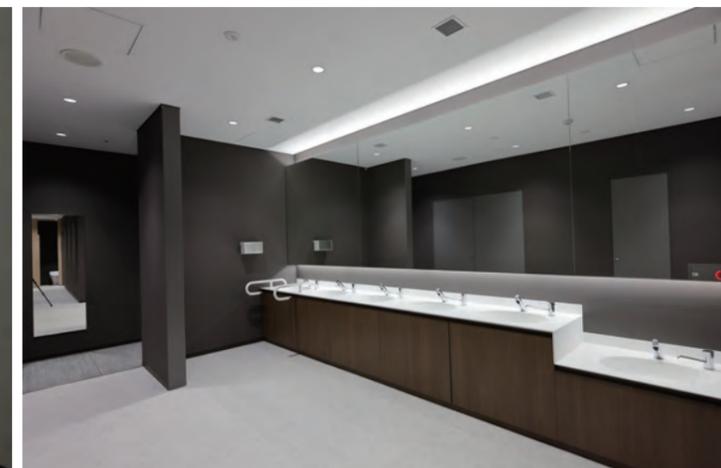

1ヵ所を幼児用高さにした洗面カウンターは手すりも備えさまざまな利用者に配慮。照明は鏡裏からの間接照明で、明るく柔らかな光で空間を演出している。

1F 男性用トイレ



壁色と床色にメリハリを付けた室内。濃色の壁に白い機器が映え、壁掛タイプの小便器により浮遊感を与えている。大便器エリアにはベビーキープの他、着替えや立ったままのおむつ交換にも便利なチェンジングボードを備えたブースも設け、子ども連れの利用者に配慮。手すりも各所に設置し、安心して利用できるようになっている。

1F 女性用トイレ



男性用トイレとの間の壁は可動式になっており、来場者の属性に応じてイベントごとに大便器ブースの数を変更することができる。スタイリングコーナーは壁で仕切り、角度を付けてそれぞれを独立させることで、落ち着いて化粧直しができるようになっている。



屋外 女性用トイレ 内観



屋外 男性用トイレ 内観

# ライトキューブ宇都宮

宇都宮駅直結の、交流と賑わいあふれる、北関東初の会議中心型コンベンション施設

災害時にも対応できるよう、自家発電設備や帰宅困難者の受け入れを想定した備蓄倉庫を備え、洗浄水量を5Lから1Lに切り替えて断水時にも使える「レジリエンストイレ」を屋外トイレに設置。また、施設内には男女共用トイレやベビー休憩室も備え、さまざまな利用者に配慮している。




3F 外観

## DATA

施主：野村不動産株式会社  
 所有者：宇都宮市  
 設計監理：AIS・アール・アイ・エー設計共同体  
 デザイン監修：隈研吾建築都市設計事務所  
 施工：前田・渡辺・中村・増淵建設共同企業体  
 所在地：栃木県宇都宮市宮みらい1-20  
 竣工：2022年11月

## 商品情報

- <屋外トイレ>
- レジリエンストイレ : YBC-P112SA・DT-PB150CH
- シャワートイレ : CW-PA11ML-NECK
- 小便器 : U-A12AP-NF
- 洗面器 : L-555N
- 自動水栓、水石けん入れ : EHMN-CA3ECSA1-200C, KF-24EM
- 多機能トイレバック : PTWC-GC106L2A1ANNW
- <1F 男女共用トイレ>
- 大便器 : BC-K21S・DV-K213GFL
- 幼児用便器、幼児用暖房便座 : C-P143S, CF-43DCK
- 洗面器 : L-555N
- 自動水栓、水石けん入れ : EHMN-CA3ECSA1-200C, KF-24EM
- 多機能トイレバック : PTWC-GC106R2A1ANNW
- 壁付手洗器 : L-A74TW2C
- <ベビー休憩室・給湯室>
- 自動水栓、水石けん入れ : AM-300CV1, EHPS-CA3ECS2, KF-24ELM
- 熱湯口付シングルレバー混合水栓 : SF-WCH390

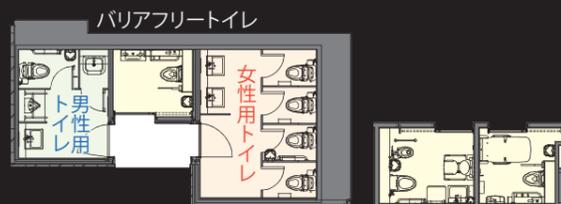

屋外トイレ 1F 男女共用トイレ

平面図


掲載内容及び写真・図版の無断転載はかたくお断りします。(許可なく転載・流用した場合、損害賠償が発生します。)

## 屋外トイレ




1Fの交流広場付近に屋外からアクセス可能なトイレを設置。車椅子ユーザーに配慮しバリアフリートイレも備えている。また、駅前の防災施設として災害時の断水等を考慮し、一般トイレの大便器には「レジリエンストイレ」を採用。洗浄水量の切り替えで、災害時でも普段と同じ場所で同じように使うことができる。

## 1F 男女共用トイレ

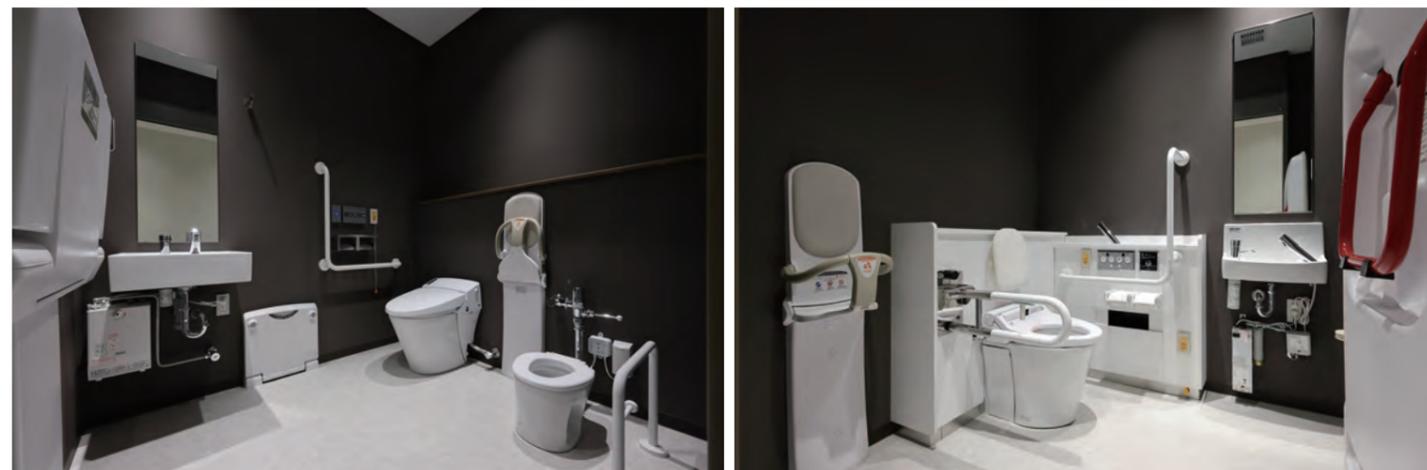


大ホールと小会議室を繋ぐ廊下には、男女共用トイレを2カ所設置。1つは幼児用便器やおむつ交換台などの幼児用設備を備えたファミリートイレで、子ども連れの来場者も安心して利用することができる。もう1つには車椅子対応の機器や、着替えやおむつ替えなどに便利な介助用シートの「ユニバーサルシート」を備えている。

## 1F 男女共用トイレ

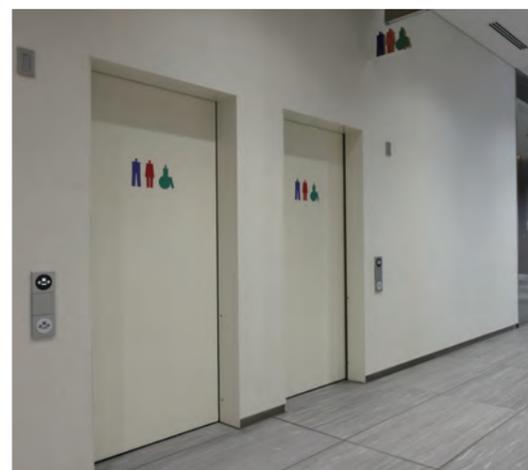

廊下に面した男女共用トイレ。扉や壁には男性用・女性用・車椅子のピクトサインを表示している。

## 1F ベビー休憩室・給湯室

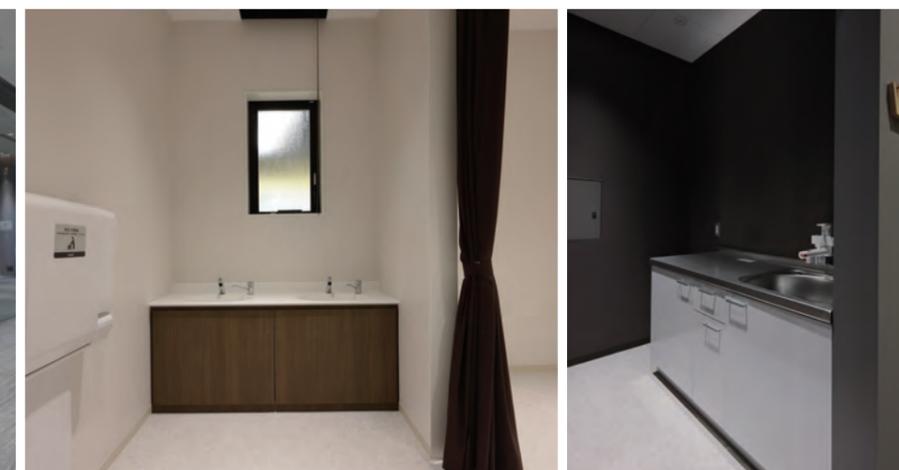

さまざまな利用者を想定し、館内にはベビー休憩室を設置。おむつ交換台の他、手洗いができる洗面カウンター、カーテンで仕切られた授乳室を備えている。給湯室には熱湯用水栓を設置している。