



基準階 女性用トイレ 内観

関電不動産八重洲ビル / 基準階

さまざまな個性が集まり、新たな価値を生み出す、ワークスタイルを変えていくスマートオフィス

ワークタイムからアフターワークまで、さまざまな利用者がいつでも快適に過ごせるように、細部に気を遣った配置デザインを実現。女性用トイレにはメイク直しのパウダーカウンターと独立した更衣ブースを併設。気分をリセットできる美しく機能的なトイレになっている。

DATA


施主：関電不動産開発株式会社
 設計：大成建設株式会社
 施工：大成建設株式会社
 所在地：東京都中央区京橋1-11-1
 竣工：2022年5月

商品情報

- <一般トイレ>
 - 大便器 : YC-P12P
 - シャワートイレ : CW-PB11F-NEC
 - 小便器 : YU-A51AP
 - 洗面器 : L-2250
 - 自動水栓、オートソープ : AM-222TCV1, KS-933MTP
 - 洗面器 : L-543
 - 自動水栓、オートソープ : AM-323TCV1, KS-921MTPA
 - 歯磨き器 : #L-S206FRS, #LF-HMG01, #LF-HMG02
- <バリアフリートイレ>
 - 多機能トイレユニット : CW-PC12-NECK-UR
- <キッチン>
 - タッチレス水栓ナビッシュ : SF-NA491S



外観全景

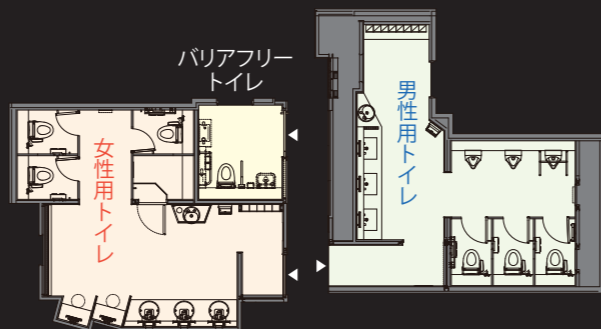

平面図

掲載内容及び写真・図版の無断転載はかたくお断りします。(許可なく転載・流用した場合、損害賠償が発生します。)

基準階 女性用トイレ



スタイリングコーナーは、立位で利用するスタンディングタイプと椅子を備えたシッティングタイプの2種類を設置。手荷物は、カウンターのフックに掛けたり椅子に置くこともできる。室内には歯磨きコーナーや小物ロッカーなど細やかな配慮も。併設された着替えスペースは、従業員の人数に応じてトイレ個室に変更も可能。

基準階 男性用トイレ



男性用トイレはグリーン、女性用トイレはオレンジがアクセントカラーになったスタイリッシュな室内。ドライエリアを備えた洗面カウンターの奥には歯磨きコーナーと小物ロッカーを設置。木目調の縦格子が緩やかにエリア分けするとともに空間を演出している。小便器はデザイン性だけでなく床の清掃性も高い壁付タイプを採用。

基準階 バリアフリートイレ



オストメイト対応流しを備えたバリアフリートイレ。必要な人が気兼ねなく利用できるよう、入り口の扉には「このトイレはどなたでもご利用できます」と表示している。

トイレサイン



印象的なトイレ入り口の壁にはシンプルなトイレサインを表示。

執務エリアキッチン



移動可能なキッチン。シンクにはタッチレス水栓を備えている。※写真は床施工前



1F オールジェンダートイレ2 内観

関電不動産八重洲ビル / 1F

さまざまな個性が集まり、新たな価値を生み出す、ワークスタイルを変えていくスマートオフィス

「快適」「創造」「安全」をキーワードに、働く場所や働き方の多様化へ対応したオフィスビル。ビルの1Fには、本来のトイレ機能に加え、更衣や小休憩ができるオフィスワーカー専用のオールジェンダートイレを設置。広く使い勝手の良い共用スペースが心地良いオフィス環境を支えている。

DATA


施主：関電不動産開発株式会社
 設計：大成建設株式会社
 施工：大成建設株式会社
 所在地：東京都中央区京橋1-11-1
 竣工：2022年5月

商品情報

<1F オールジェンダートイレ>
 大便器 : YBC-S40S・DV-S815-C-R3E
 洗面器 : L-555N




外観全景

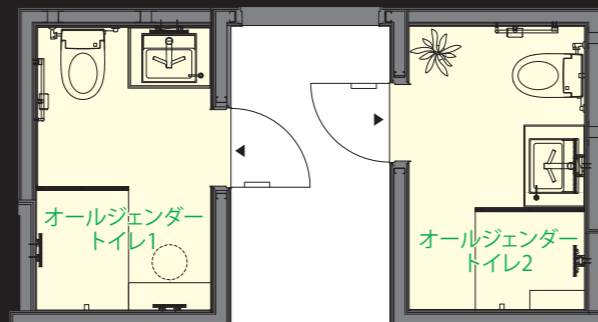

平面図

掲載内容及び写真・図版の無断転載はかたくお断りします。(許可なく転載・流用した場合、損害賠償が発生します。)


トイレ入り口まわり

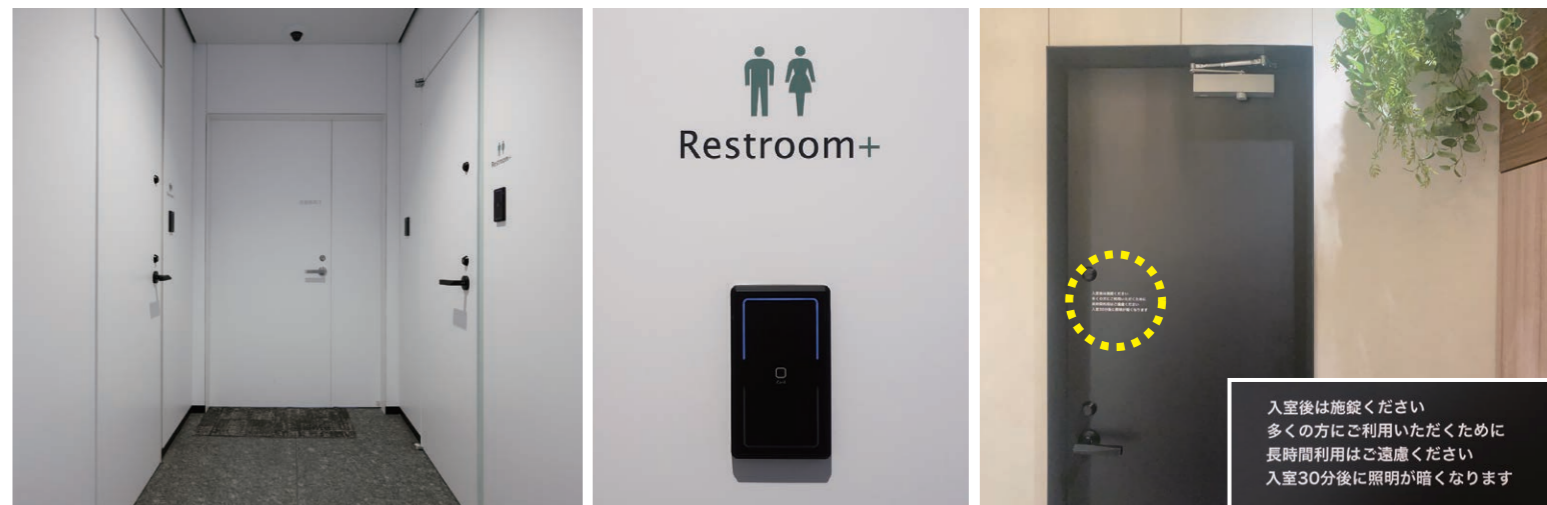

入室後は施錠ください
 多くの方にご利用いただくために
 長時間利用はご遠慮ください
 入室30分後に照明が暗くなります


品格と存在感を放つエントランスホールを抜けた先にある通用口付近には、「Restroom+」と名付けたオールジェンダートイレを2カ所設置。セキュリティカードをかざすことで入室できる、オフィスワーカー専用のトイレとなっている。また、入室から30分で照明を暗くすることで長時間滞在を防止している。

1F オールジェンダートイレ1

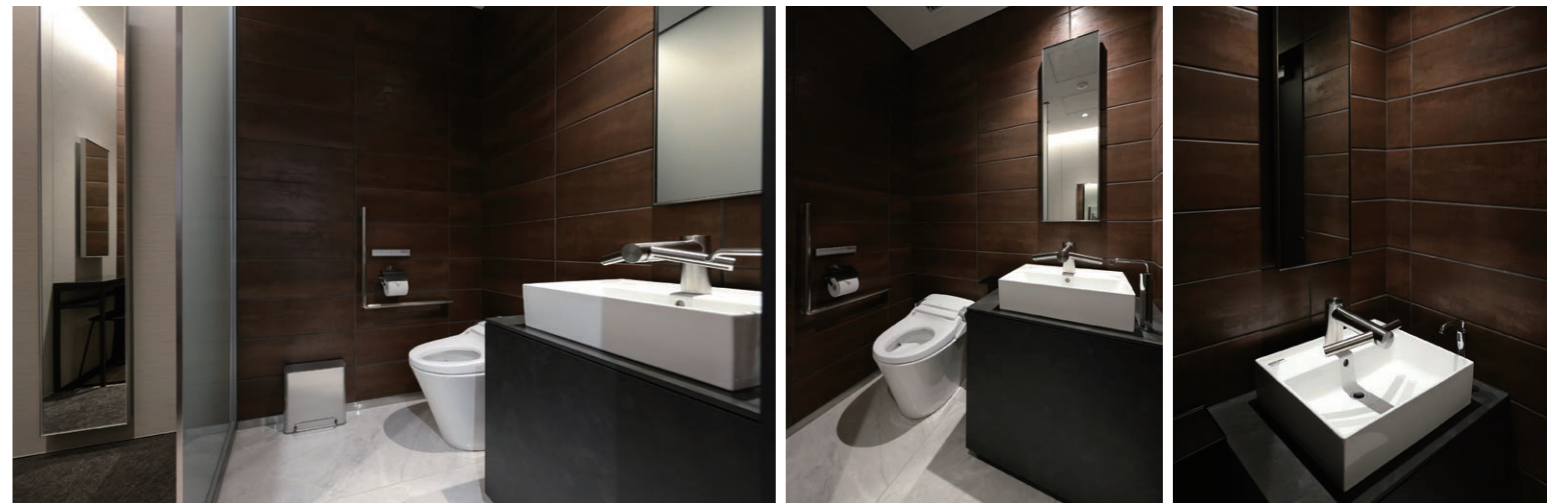

インダストリアルな雰囲気のある室内。味わい深い色むらのある濃色の壁がゆったり落ち着ける空間を演出している。基準階のトイレとは違う、よい意味での「特別な空間」とすることで、「ここから使いたい」と思わせるような自然な利用を促すトイレになっている。

1F オールジェンダートイレ1

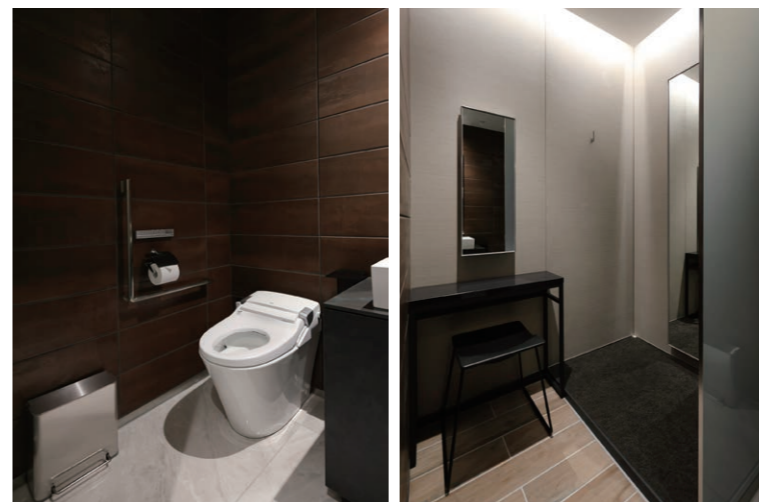

シャワートイレのリモコンは室内の意匠にマッチしたスマートリモコンを採用。シッティングタイプのスタイリングコーナーで身だしなみを整えることもできる。

1F オールジェンダートイレ2



ナチュラルな木目調のパネルは異なる色味をランダムに配置することでリズムカルな印象に。グリーンウォールが癒しの空間を演出している。