



男性用トイレ/内観

T I C / 基準階トイレ

商店街の活性化を担うため、仙台・一番町商店街に新たに誕生した商業施設のトイレ

多くの飲食店が並び、市民に愛された「東一連鎖街」の跡地に建てられた商業施設。

大きなガラス面が特徴的な建物の外観と同じく、トイレも明るくシンプルなデザインでまとめられている。

DATA

設 計 : (株)アール・アイ・エー東北支社

施 工 : 大成建設(株)東北支店

所在地 : 仙台市青葉区


竣 工 : 2009年12月

商品情報

大便器	:PTK-C24P (かんたん箱)
シャワートイレ	:CW-P22A(F)-NEC
小便器	:PTKU506V (かんたん箱)
洗面器	:PTK-L2094 (かんたん箱)
自動水栓	:AM-91(100V)



外観

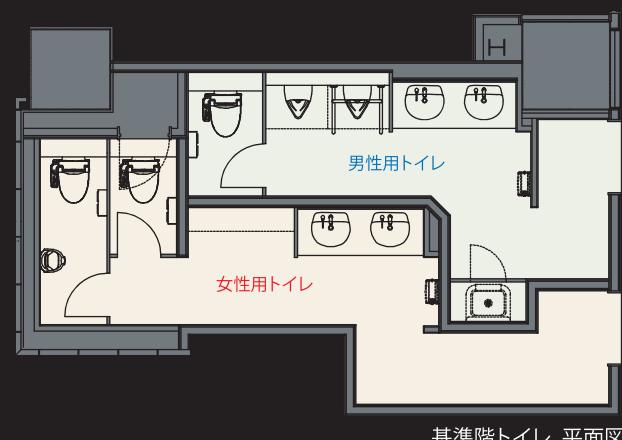


基準階トイレ 平面図




右が男性用トイレ入り口。左が女性用トイレ入り口。



手すりやベビーシートのついた多目的トイレを設置。

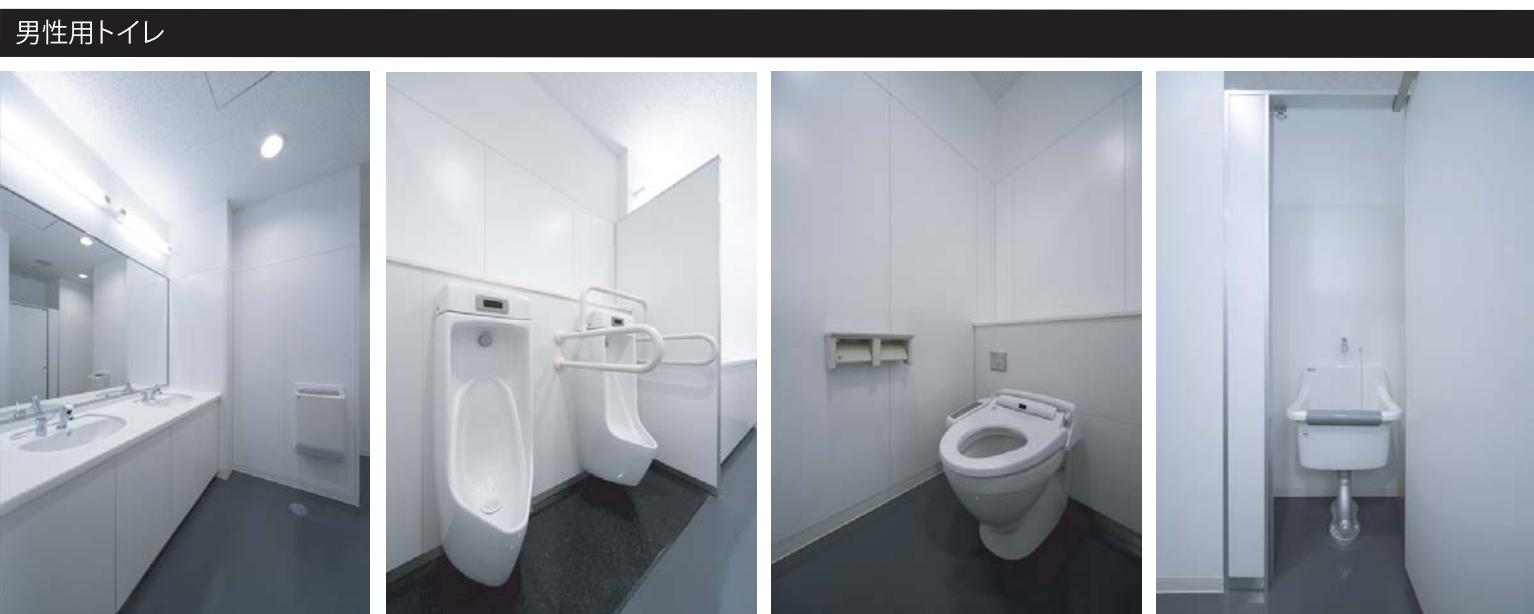

白を基調とした明るいトイレ空間。節水型の機器を採用することで、省エネにも繋がっている。

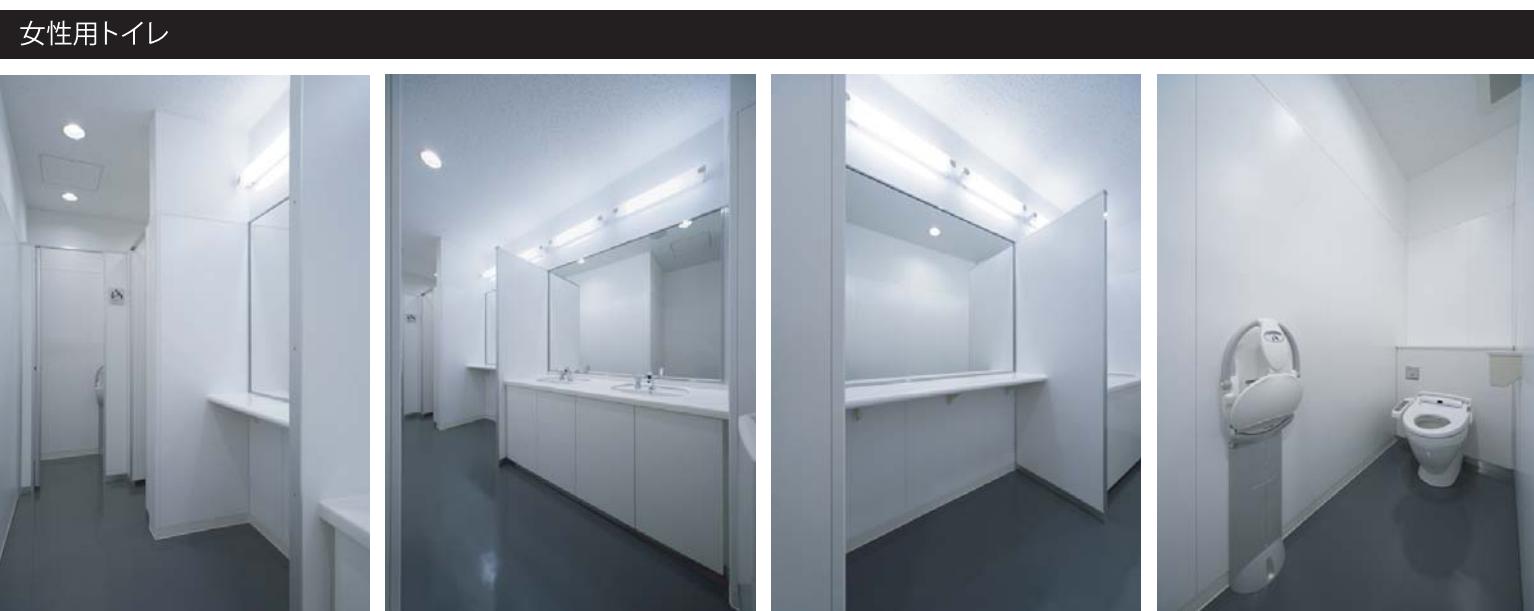

女性用トイレは限られたスペースの中にもパウダーコーナーを確保し、快適性を高めている。また、大便器ブース内は1カ所にベビーキープを設置し、子ども連れの利用者にも配慮している。