



女性用トイレ/洗面スペース

ディアモール大阪

交通機関を相互に結ぶ地下通路と一体化したショッピングモールのトイレ改修

「上質」で「ハイセンス」なファッション・モノ・情報を常に提供するショッピングモール。トイレにおいては様々な利用者へ配慮した器具の設置だけでなく、デザイン性にもこだわっている。

DATA

設計：大阪市街地開発株式会社
 施工：株式会社松村組
 所在地：大阪府大阪市北区
 竣工：2012年3月

商品情報


<一般トイレ>
 大便器 : C-23PCSMトク
 シャワートイレ : CW-P22M(F)-TUC-X
 小便器 : AWU-506RD-TU3
 洗面カウンター : 男性トイレ・L-536N
 女性トイレ・NOSEL counter

<多目的トイレ>
 オストメイト対応多目的トイレユニット (コンパクトタイプ)

<建材>
 間仕切り : TL55-25511A/A4B3-051SU
 TL55-25511B/A4B3-051SU



外観

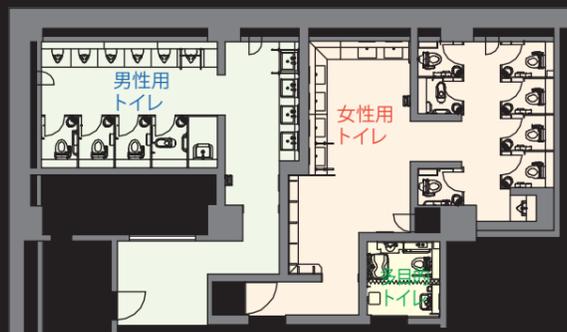

トイレ平面図




女性トイレサイン 男性トイレサイン 多目的トイレサイン 内観

幼児用小便器



乳児連れに配慮して、男性用トイレにもベビーキープを設置。駐車場入口トイレの大便ブースでは車からベビーカーを持ち込む事が出来る広さを確保している。また、様々な利用者へ配慮して手摺や多目的トイレを設置した。

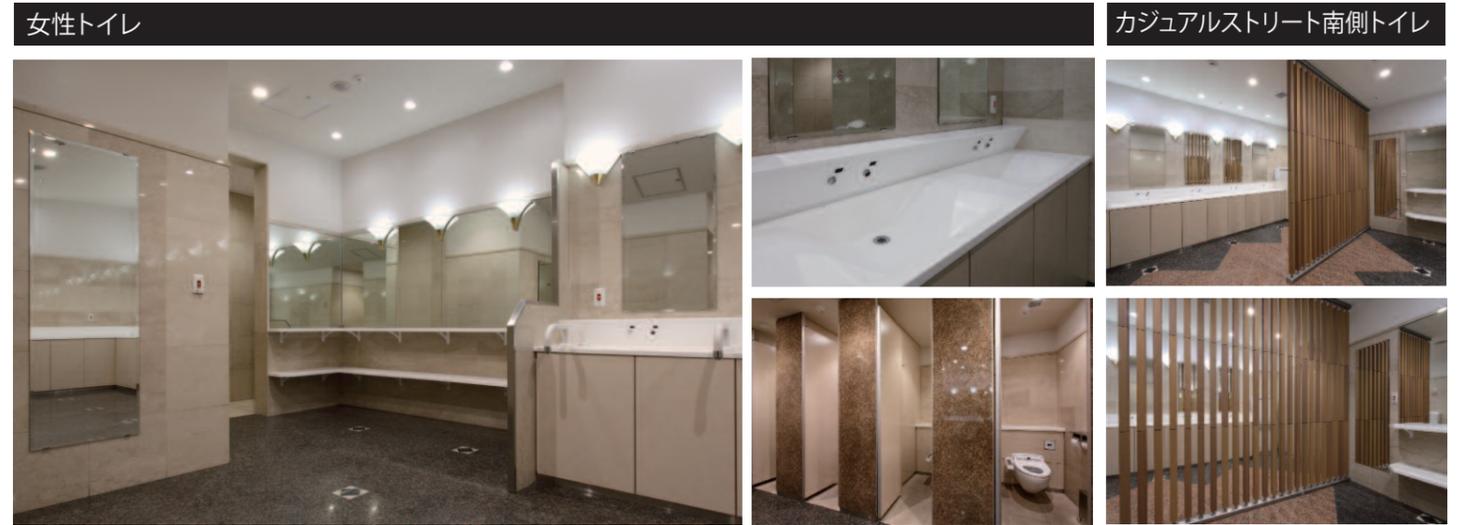

パウダーコーナーは独立して設け、混雑緩和につなげている。また、カジュアルストリートの南側トイレのパーテーションにはテラコッタルーバーを採用し空間のアクセントにもなっている。洗面カウンターはNOSELカウンターを採用し、デザイン性を高めている。