

GINZA SIX

施主	銀座六丁目 10 地区市街地再開発組合
設計・監理	銀座六丁目地区市街地再開発計画設計共同体（鹿島建設株式会社、谷口建築設計研究所）
施工	鹿島建設
所在地	東京都中央区銀座六丁目 10 番
竣工	2017 年 1 月
規模	地上 13 階 地下 6 階
構造	S 造・RC 造・SRC 造




株式会社 LIXIL ビル事業部 エンジニアリング営業部

Link to Good Living


私たちは、優れた製品とサービスを通じて、豊かで快適な住生活の未来を創造する「住まいと暮らしの総合住生活企業」です。

Project : 170713_03A

外観図

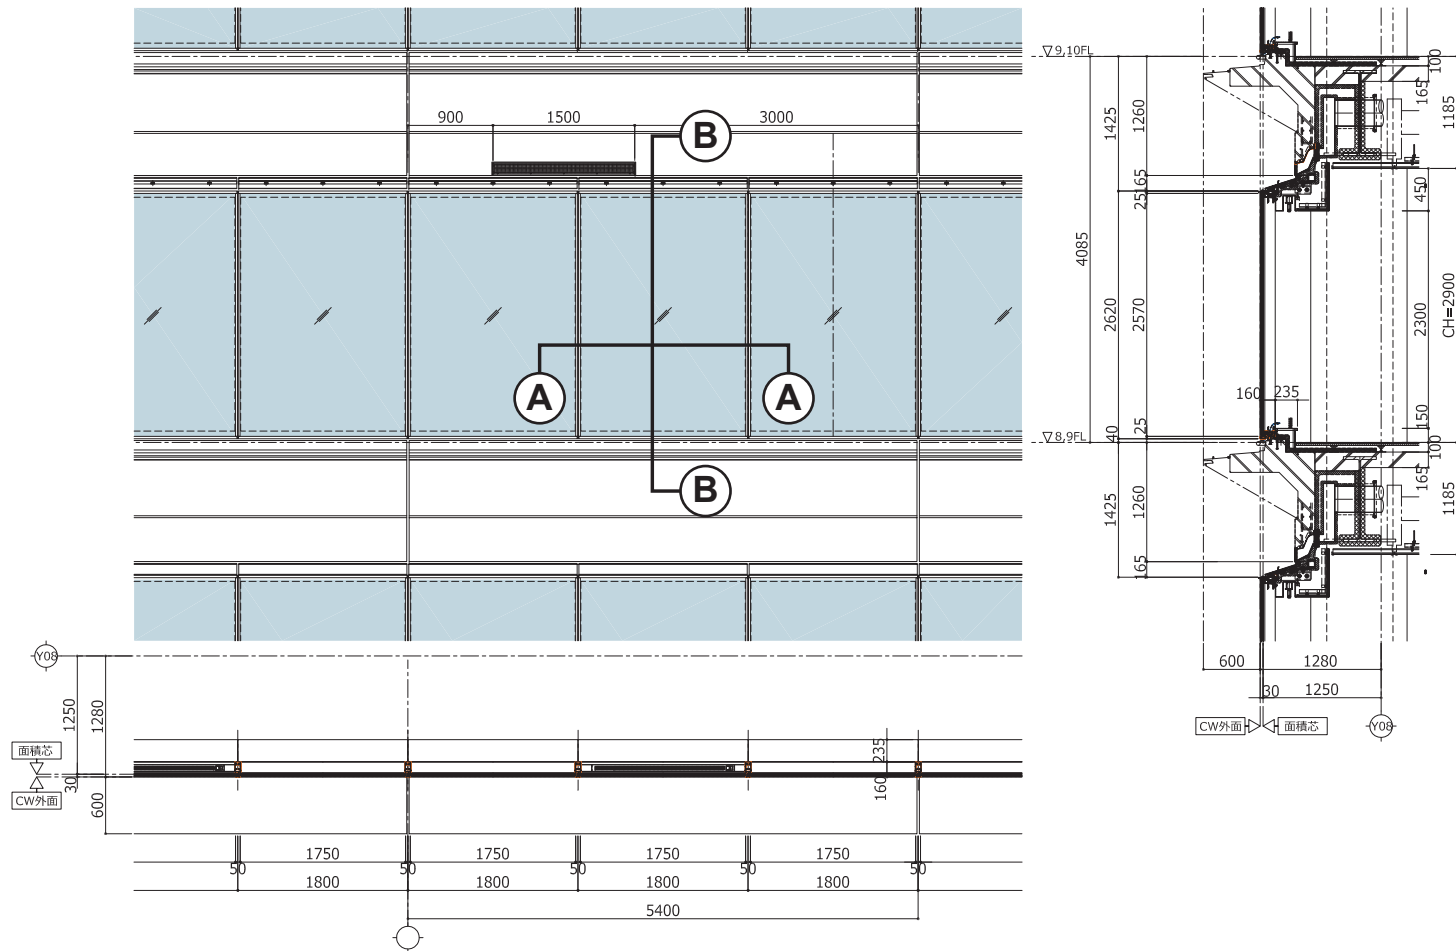

B-B断面図 S=1/4

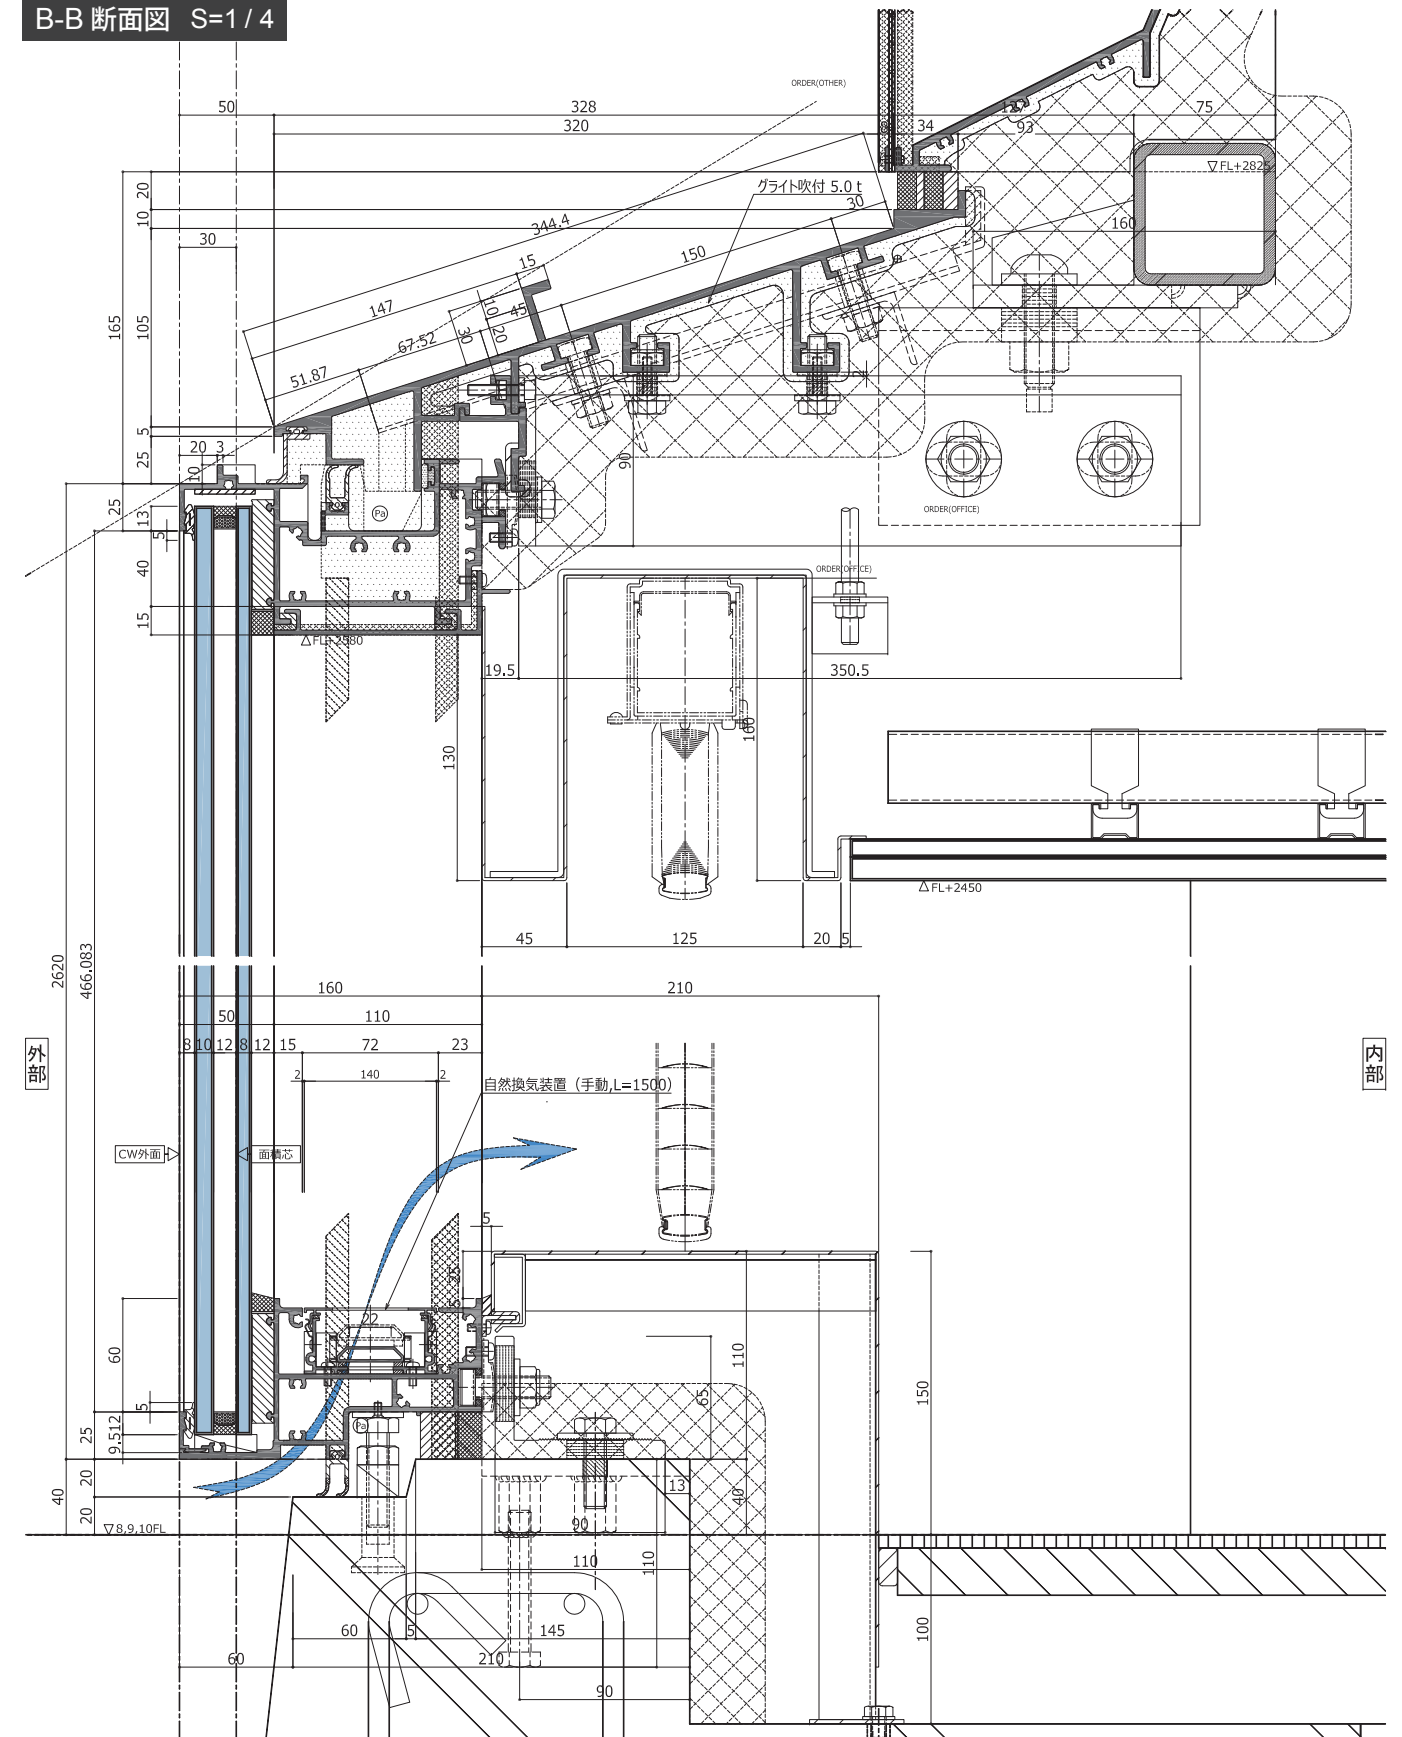

A-A断面図 S=1/4

