



女性用トイレ 内観


住友不動産新宿ガーデンタワー

緑豊かな大規模複合開発の街「新宿ガーデン」の中核となる超高層免震タワー

充実のオフィススペック、四季の移ろいを感じさせる豊かな緑を持つ賃貸オフィス。建築物バリアフリー条例の認定を取得し、車椅子利用の方にも配慮。2方向からアクセスできるトイレはシックで上質な空間。利用するオフィスワーカーへの快適性が配慮されている。



外観全景

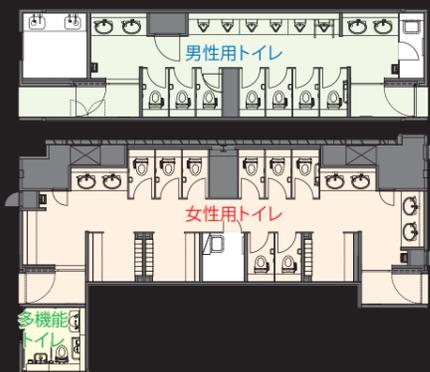

平面図

掲載内容及び写真・図版の無断転載はかたくお断りします。(許可なく転載・流用した場合、損害賠償が発生します。)

DATA


施主：住友不動産株式会社
 設計：株式会社日建設計
 施工：株式会社大林組
 所在地：東京都新宿区大久保3-8-2
 竣工：2016年3月

商品情報

- <一般トイレ>
- 洋風大便器 : C-23PCA
- シャワートイレ : CW-PB11M/F-NEBCK-TU
- 小便器 : U-A51A-TU1
- 洗面器 : L-2295
- 自動水栓+オートソープ : AM-203UTV1+KS-921MTPA
- <多機能トイレ>
- 洋風大便器 : C-23PCA
- シャワートイレ : CW-PC12-NECK
- 洗面器 : L-275N
- 自動水栓+水石けん入れ : AM-211CV1+KF-24F
- 手洗器 : AWL-71U2AM(P)(100V)
- オストメイト流し : S-210
- オストメイト水栓 : LF-E3655-TU2




男性用トイレ入り口 左:女性用トイレ入り口、右:多機能トイレ
 廊下から内部が見えないよう視線カットしたトイレ入り口。ICカード対応の自動ドアを採用。トイレサインは立体的でシンプルなデザイン。

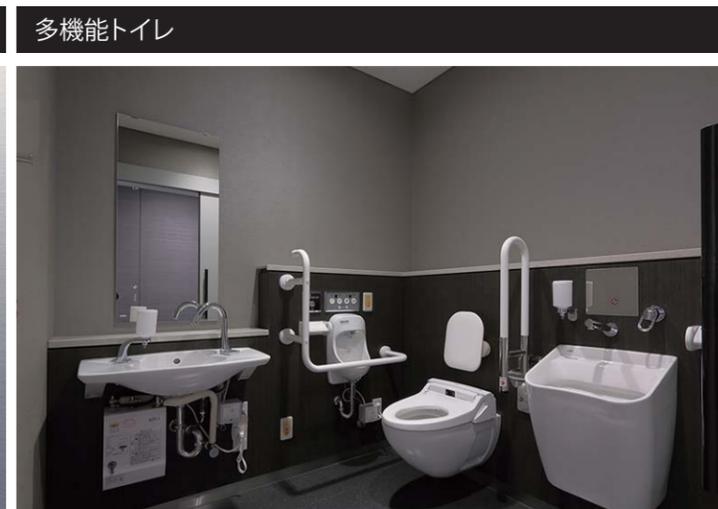

各種手すりの他オストメイト流しも備えた多機能トイレ。機器は車椅子利用の方も使いやすい高さに設置。内装は一般トイレと同一の木目を基調としたデザイン。



濃い木目のブースや前板に白い機器が映える落ち着いた雰囲気の室内。小便器はシンプル形状&壁掛け式で清掃性に優れたセンサー一体形小便器。洗面カウンターの一段高い場所には、水濡れを気にせず小物などを置くことができるドライエリアを設置。安全性に配慮し手すり付きの大便器ブースも1ヶ所所設けている。

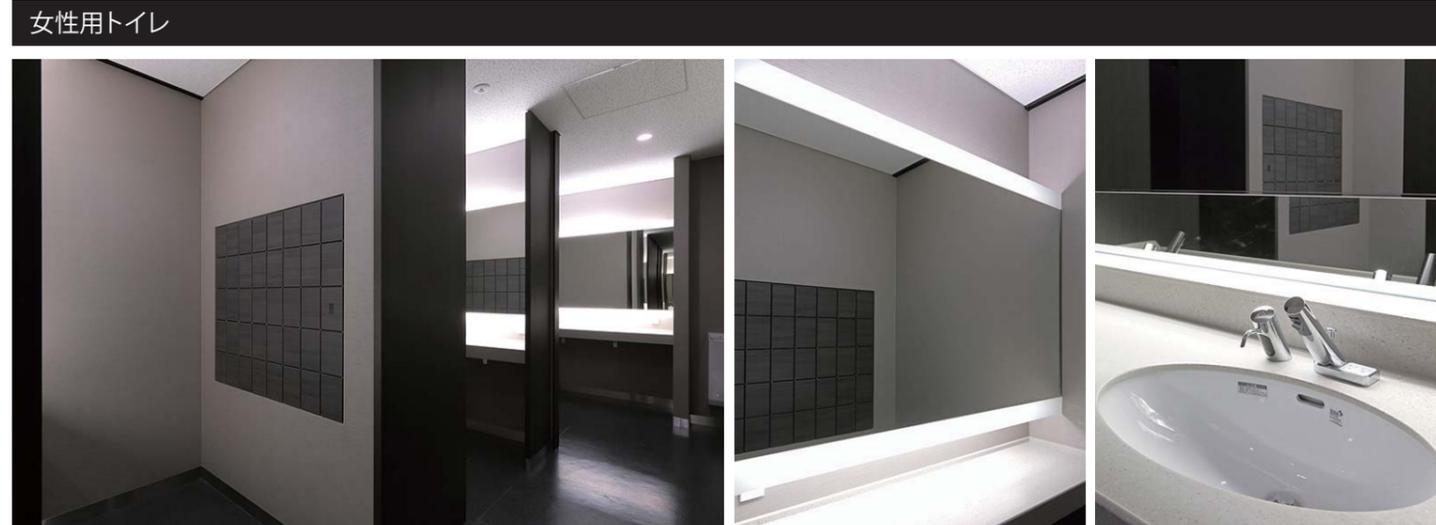

4箇所にパウダーコーナーを設置し動線を分離させ、集中利用時の混雑に配慮。各所にミニロッカーを備え、鏡には上下に照明が付いているので化粧直しに最適。洗面カウンターには省エネ効果が高く、また直接手を触れないので衛生的な自動水栓・オートソープを採用。カウンター上はバックパネルも含め鏡で仕上げ、高級感がある。