



## ビジネスの中心地に立地する 伝統あるオフィスビルの トイレ改修


### DATA

設計監修：株式会社シンプルクス・インベストメント  
・アドバイザーズ  
施工：パナソニック電気エンジニアリング株式会社  
所在地：大阪市中央区  
竣工：2008年3月

### 商品情報

一般トイレ  
大便器：C-22PURC  
シャワートイレ：CW-E43  
小便器：AWU-506RP  
洗面器：L-2160FC  
水栓金具：AM-91K(100V)  
身障者用トイレ  
大便器：C-22PURC  
シャワートイレ：CW-E43  
手洗器：L-275FC  
水栓金具：AM-50KU  
SK：S-17  
水栓金具：LF-7K-19  
〈使用タイル〉  
PR-210-P1/411, 414

### レイアウト

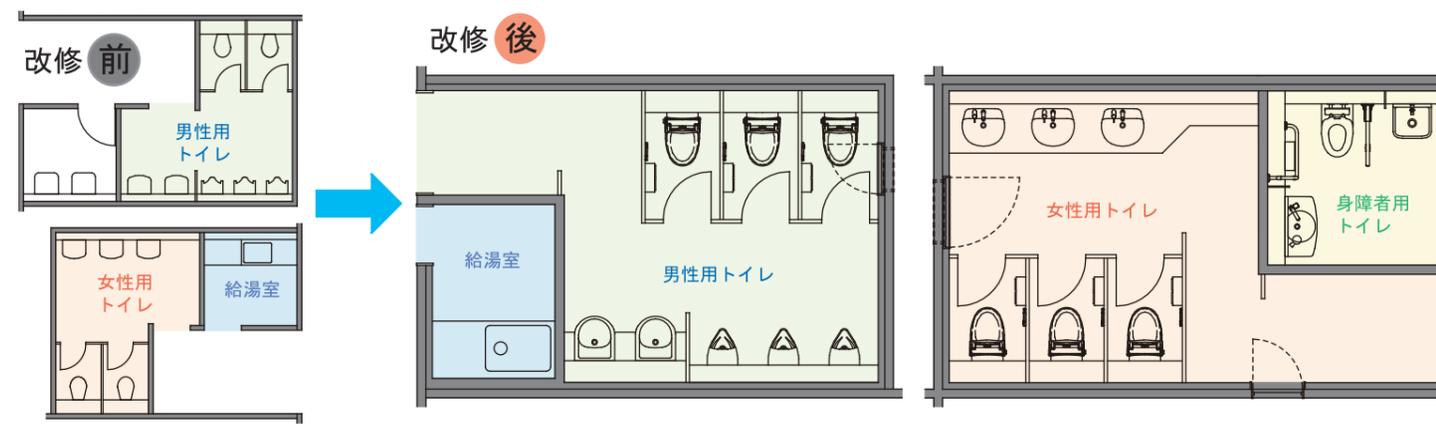

### 身障者用トイレ



内観

### 改修前



大便器ブース 小便器まわり 給湯室



男性用洗面器まわり 女性用洗面器まわり

### 男性用トイレ



内観



大便器ブースまわり



大便器ブース

洗面カウンターまわり

### 女性用トイレ



内観



洗面カウンターまわり



パウダーコーナー



大便器ブース



女性用トイレ内サイン

### 入り口まわり



トイレ入り口まわり



男性用トイレ入り口

女性用・身障者用トイレ入り口



男性用  
トイレサイン



女性用  
トイレサイン



給湯室サイン



## ビジネスの中心地に立地する 伝統あるオフィスビルの トイレ改修


### DATA

設計監修：株式会社シンプルクス・インベストメント  
・アドバイザーズ  
施工：パナソニック電気エンジニアリング株式会社  
所在地：大阪市中央区  
竣工：2008年3月

### 商品情報

大便器：C-22PURC  
シャワートイレ：CW-E53  
小便器：AWU-506RP  
洗面器：L-2295  
水栓金具：AM-91K(100V)  
SK：S-200  
水栓金具：LF-7K-19  
〈使用タイル〉  
IM-1015P1/YB1

### レイアウト

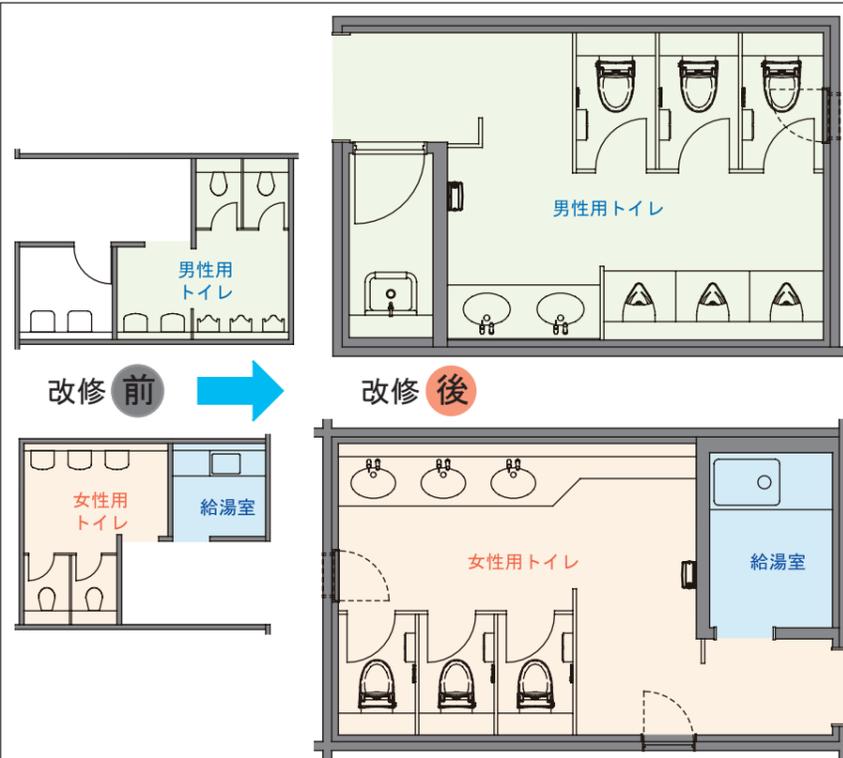

### 男性用トイレ



### 改修前



### 入り口まわり



### 給湯室



### 女性用トイレ

