



女性用トイレ/内観

ガーデンシティ品川御殿山 / 基準階東側トイレ

緑豊かな高級住宅地・御殿山の景観になじむ「邸宅のようなオフィス」

品川・大崎といった勢いある商業ビジネスゾーンに近く、且つ古くからの高級住宅地としての落ち着きを持つ御殿山の地に建てられたオフィス。高級感のある外観だけでなく、各所に緑を配し、町並みに溶け込む工夫がされている。



外観

DATA


設計 : 大成建設
 施工 : 大成建設, 大成設備
 所在地 : 東京都品川区
 竣工 : 2011年2月

商品情報

大便器 : BC-950P
 小便器 : U-406RC
 洗面器 : L-2848FC
 自動水栓 : AM-91K(100V)(男性用)
 AM-97K(100V)(女性用)

<多目的トイレ>

大便器 : C-P24PCN
 シャワートイレ : CW-E55-NECK
 手洗器 : L-275FCRS
 汚物流し : S-206

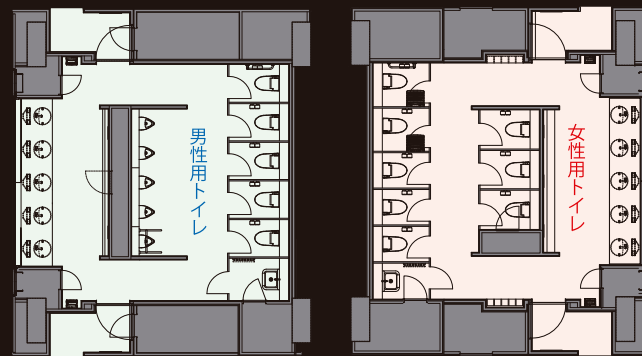

トイレ 平面図


入り口まわり



男性用トイレ入り口


女性用トイレ入り口

多目的トイレ

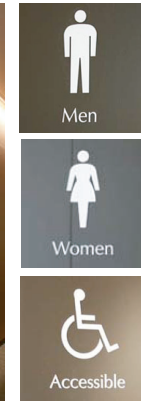


身障者や子連れでの利用も想定して、オストメイト用汚物流しやベビーキープ・ベビーシートを設置している

男性用トイレ

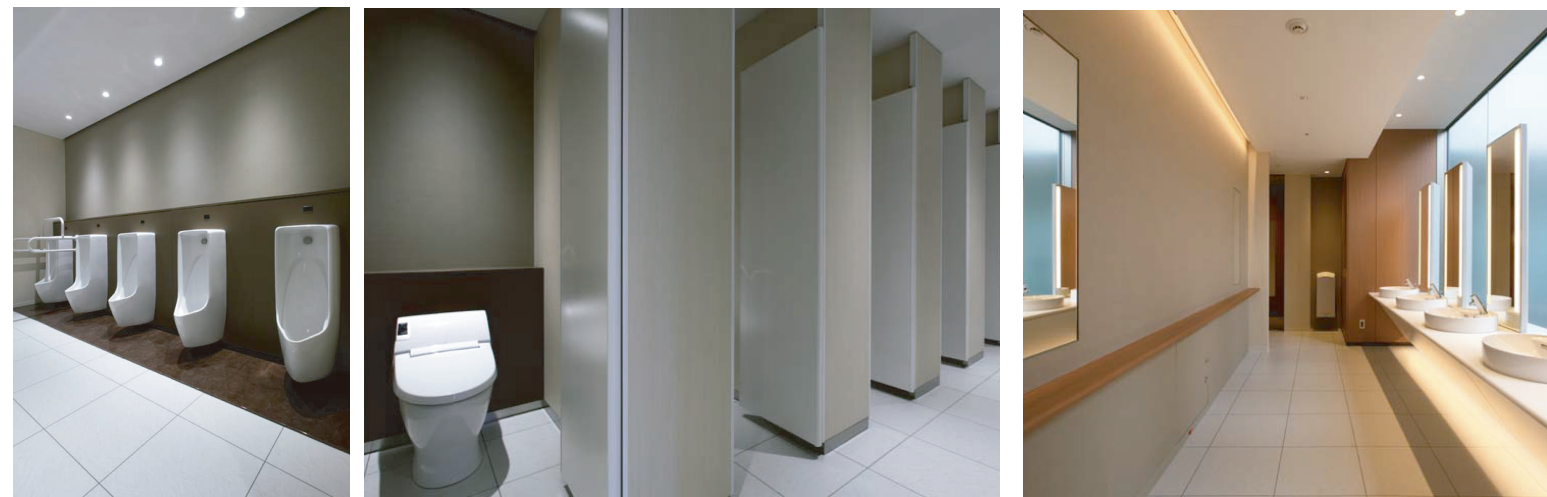

トイレ内部はシンプル且つ落ち着いたあるウォームモダンな雰囲気的空間に仕上げている。男性用トイレにも身だしなみのチェックに利用できるパウダーコーナーや出入り口の姿見を設置した。

女性用トイレ

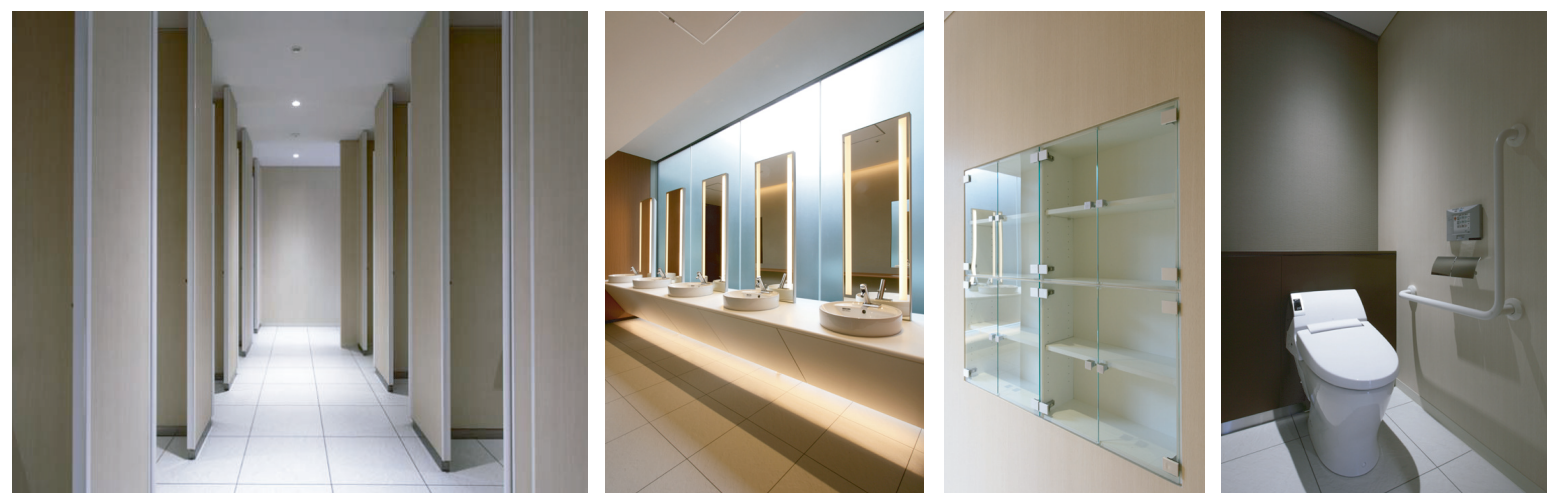

女性用トイレにはブースの一部に着替えやストッキングの履き替えのできるチェンジングボードを設置した。男性用トイレと同じく洗面カウンターの向かいにパウダーコーナーを設置し、ポーチなどを置いておけるミニロッカーもトイレ内に設置し、女性オフィスワーカーが気持ちよく利用できる配慮がされている。