



女性用トイレ/内観

新目黒東急ビル

東急不動産のオフィスビル事業のコンセプト
「building smiles はたらく人を笑顔に」をテーマとした新しいオフィスビル

女性ならではの工夫や考え方を取り入れ、これまでのオフィスビルでは顧みられることが少なかった多様な働き方への対応をテーマとしており、シャワーブース、小物入れなど様々な配慮がなされている。

DATA

設計：清水建設株式会社一級建築士事務所
施工：清水建設株式会社
所在地：東京都品川区
竣工：2012年12月

商品情報

<一般トイレ>

大便器：C-23PC
小便器：U-406RC
洗面カウンター：L-2250
水栓金具：AM-97K(100V)*湯水切替タイプ

<SK>

掃除用流し：S-200

<多目的トイレ>


大便器：C-23PCA
オストメイト：S-206,HUL-COR273・807

<シャワールーム>

シャワーユニット：SP-0811TA特
シャワーユニット内内装タイル：FDKC-200/SG02UB
SAG-200/3UB




外観

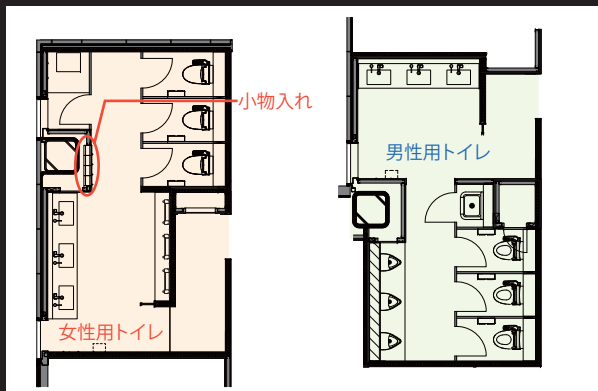

トイレ平面

掲載内容及び写真・図版の無断転載はかたくお断りします。(許可なく転載・流用した場合、損害賠償が発生します。)

女性用トイレ

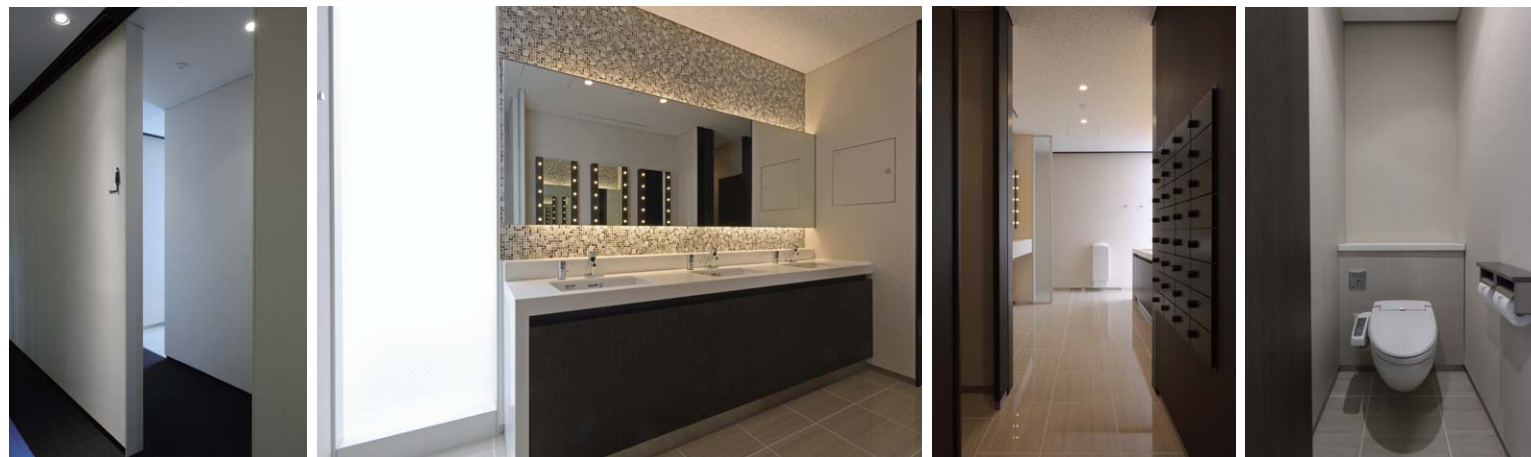

女性プロジェクト担当者ならではの視点で、スタンディングタイプのパウダーコーナーを設置。化粧ポーチや小物を入れられるミニロッカーを設けるなど多様なサポート機能の配慮がなされている。

男性用トイレ



開口部を広くとり、自然光が入る明るいトイレ空間。ブースや扉、小便器周りなど色味が統一され洗練された空間となっている。

B1F多目的トイレ



オストメイト対応の多目的トイレ。

B1Fシャワーブース



リフレッシュできるシックなデザインのブースを4室設けている。