

## さっぽろ創世スクエア

施主	札幌創世 1.1.1 区北 1 西 1 地区市街地再開発組合
設計	日建設計・北海道日建設計 共同企業体
施工	大成建設・岩田地崎建設・伊藤組土建・岩倉建設・丸彦渡辺建設 共同企業体
所在地	北海道札幌市中央区北 1 条西 1 丁目
竣工	2018年5月
規模	地上 28 階 地下 5 階
構造	S 造・SRC 造・RC 造




株式会社 LIXIL ビル事業部 エンジニアリング営業部

Link to Good Living


私たちは、優れた製品とサービスを通じて、豊かで快適な住生活の未来を創造する「住まいと暮らしの総合住生活企業」です。

Project : 180419\_05A


姿図

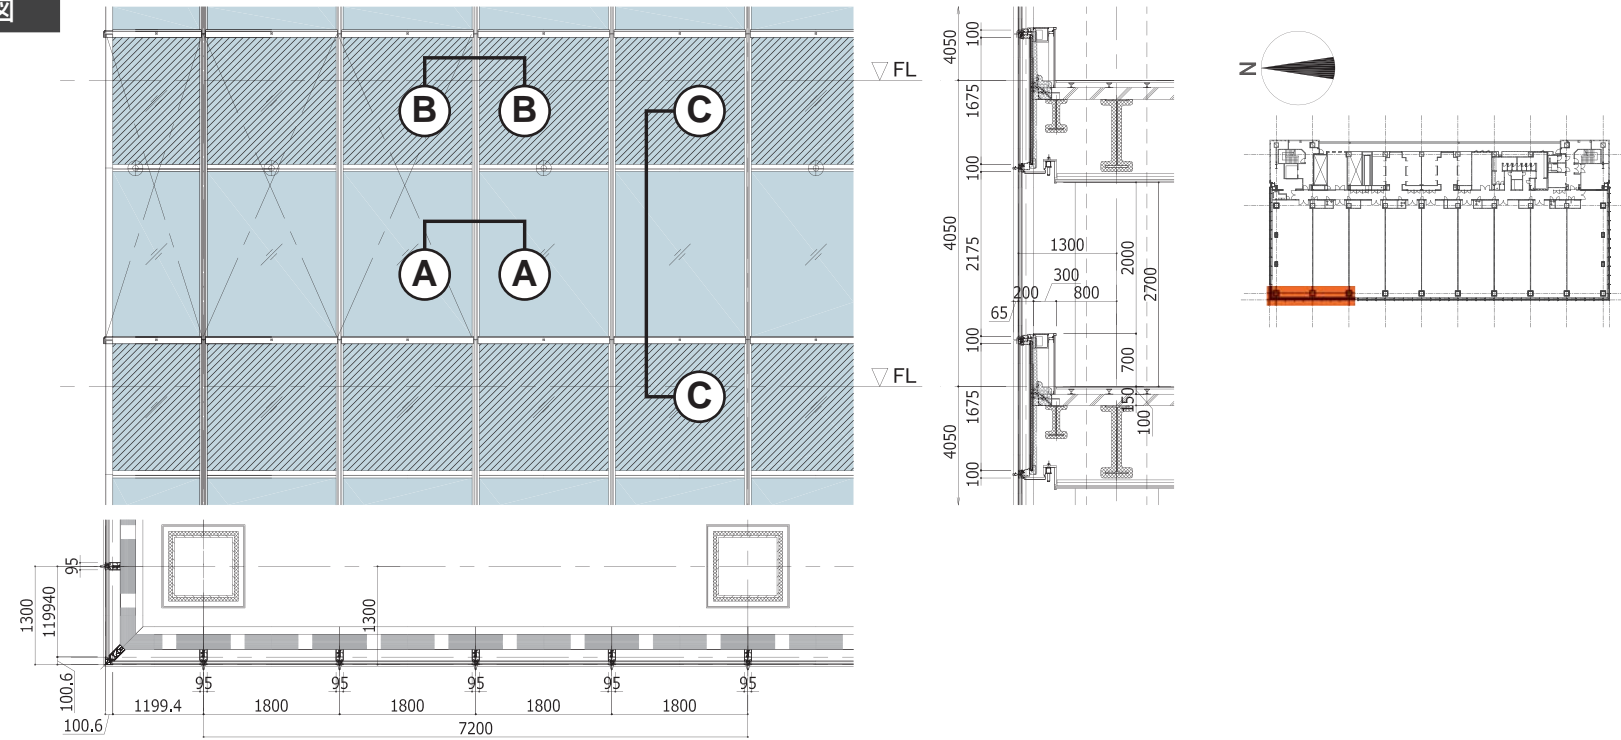

A-A 断面図 S=1/5

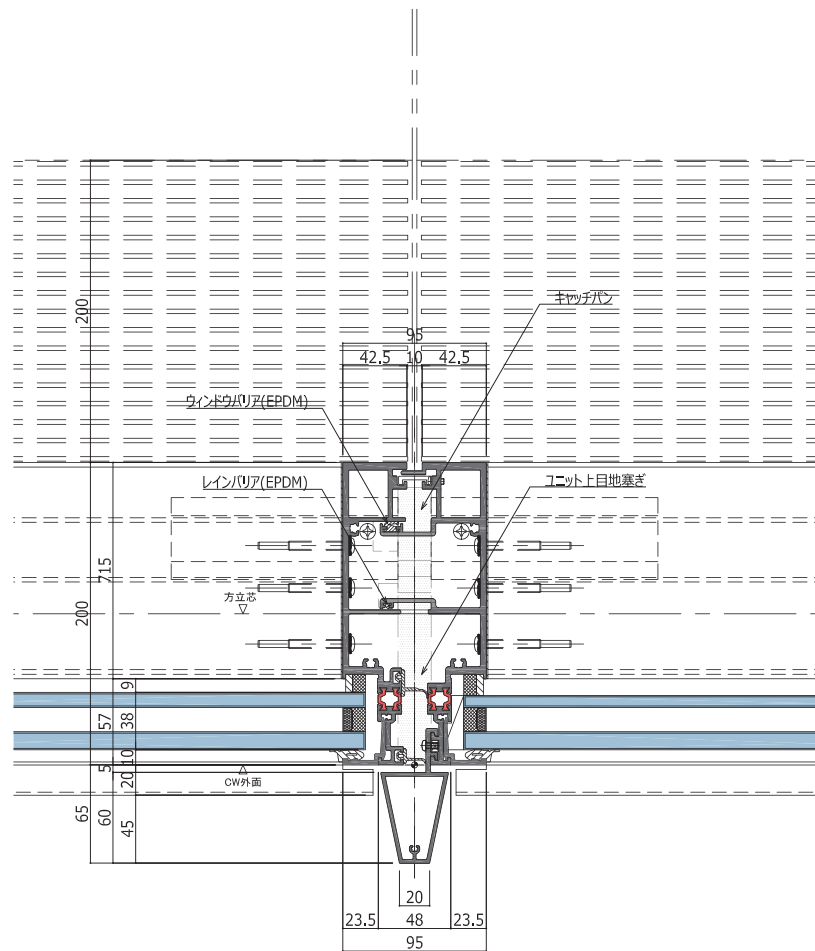

B-B 断面図 S=1/5

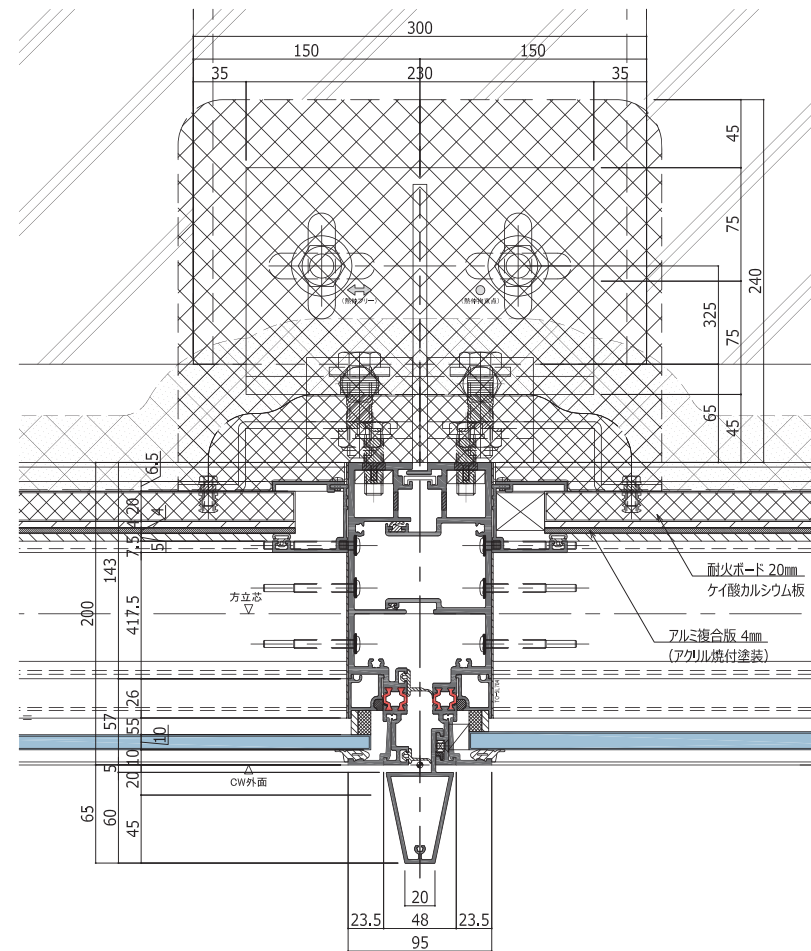

C-C 断面図 S=1/5

